

LOKAL NR 10
PIĘTRO 0
LICZBA POKOI 4

BUDYNEK MIESZKALNY WIELORODZINNY Z GARAŻEM PODZIEMNYM I MIEJSCAMI PARKINGOWYMI NA ZEWNĄTRZ.
UL. KACPURY 11, 04-480 WARSZAWA REMBERTÓW DZIAŁKI EW. NR 6/1, 7/1, 14




POWIERZCHNIA UŻYTKOWA 76,86 m²

ZESTAWIENIE POMIESZCZEŃ


01	HOL	12,43 m ²
02	POKÓJ Z ANEKSEM KUCH.	26,74 m ²
03	POKÓJ 1	12,65 m ²
04	POKÓJ 2	8,98 m ²
05	POKÓJ 3	9,09 m ²
06	ŁAZIENKA	4,46 m ²
07	WC	2,51 m ²

OGRÓDEK ok. 100,24 m²

SCHEMAT KONDYGNACJI

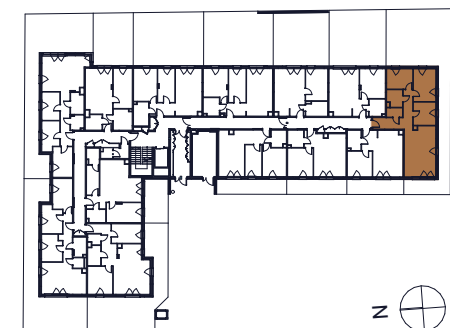

MIESZKANIA POWTARZALNE: 23, 37, 51, 65

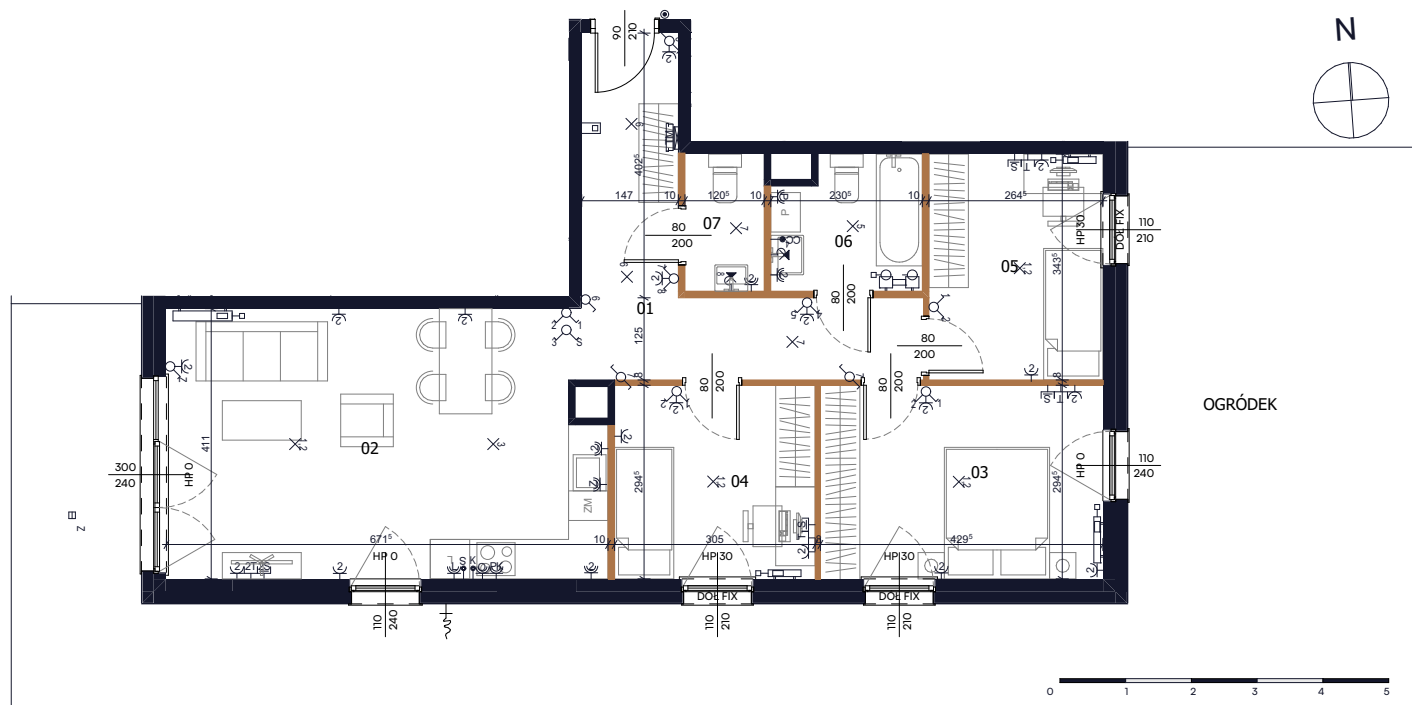

LEGENDA:

zieleni wysoka

INWESTOR:



PROJEKT:



- punkty oświetleniowe
- gniazdo RTV + SAT
- gniazdo teleinformatyczne
- gniazda wtyczkowe
- wypust dla oświetlenia szafek
- wypust dla kuchni elektrycznej

- łączniki oświetleniowe
- tablica mieszkaniowa natynkowa
- tablica teletechniczna natynkowa
- przycisk dzwonkowy
- domofon
- oprawa zewnętrzna nastropowa

- ściana niedemontowalna
- ściana demontowalna
- grzejnik płytowy
- grzejnik łazienkowy
- złączka ogrodowa

Powierzchnia Użytkowa Lokalu Mieszkalnego obejmuje powierzchnię wszystkich pomieszczeń mierzoną zgodnie z rozporządzeniem Ministra Rozwoju z dnia 11 września 2020r. w sprawie szczegółowego zakresu i formy projektu budowlanego w oparciu o wytyczne normy PN-ISO 9836:2022-07. Instalacja wodna i kanalizacyjna doprowadzona do kuchni, łazienki i WC, zakończona korkami, nie schowana w ścianach. Urządzenia sanitarne, kuchenne, umeblowanie oraz drzwi wewnętrzne lokalowe nie stanowią wyposażenia lokalu. Wymiary okienne podane są w świetle muru od strony zewnętrznej. Deweloper zastrzega sobie możliwość wprowadzenia niewielkich zmian w dalszym etapie inwestycji. Przedstawiona aranżacja lokalu jest przykładowa. Niniejszy plan ma charakter informacyjno-marketingowy i nie stanowi oferty w rozumieniu Kodeksu Cywilnego.