


OSIEDLE GOSLOVE

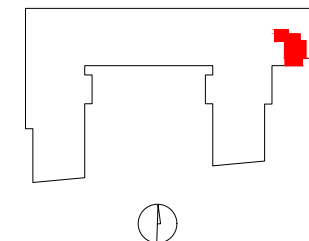

E098

mieszkanie	2 pokoje
	z kuchnią
budynek	A
nr klatki	E
piętro	1
kondygnacja	2
balkon	8.62 m²


oznaczenie pomieszczeń

01	hol	5.75 m²
02	pokój+aneks kuch.	25.07 m²
03	łazienka	4.76 m²


 

suma pow.uż. **35.58 m²**

powierzchnia pod
ściankami nadającymi się
do demontażu 0.32 m²

pow. lokalu **35.90 m²**

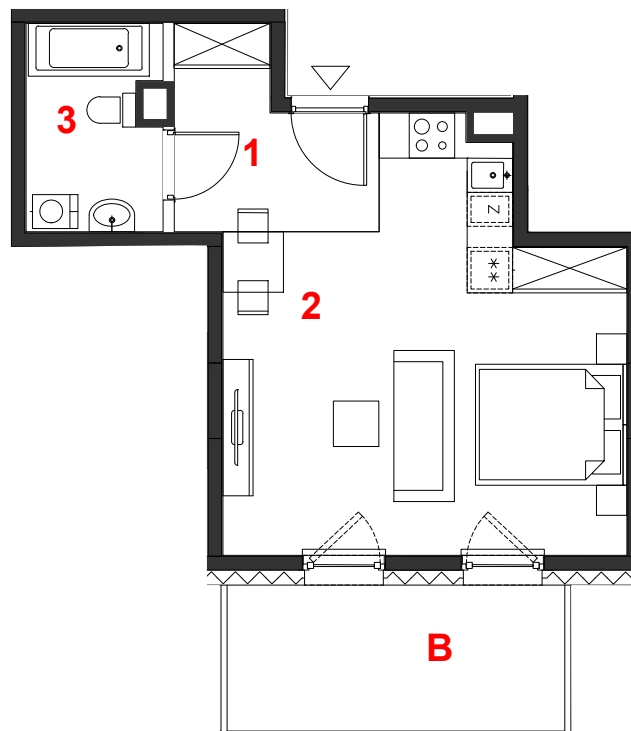

skala 1:100

 miejscowe obniżenie sufitu
 ściany działowe
 konstrukcja i szachty instalacyjne

PROFBUD

biuro@profbud.info
tel. 605 606 606

ARCHITEKCI DAWIDCZYK & PARTNERZY
Okrzei 18/40 03-710 Warszawa
www.isdnp.pl poczta@isdnp.pl
tel.48227861389

