

Mieszkanie nr A04.02

Powierzchnia sprzedaży: 145,68 m²

Royal Garden

W I L A N Ó W

Mieszkanie nr A04.02

ANTRESOLA

2.01 Antresola 32,06 m²

POWIERZCHNIA UŻYTKOWA
MIESZKANIA 138,45 m²

POWIERZCHNIA POD SCHODAMI +
ŚCIANKAMI DZIAŁOWYMI 7,23 m²


POWIERZCHNIA SPRZEDAŻY 145,68 m²

1.10 Balkon 7,36 m²
2.02 Taras 40,51 m²

BIURO SPRZEDAŻY

ul. Puławska 2,
02-566 Warszawa

royalgarden@greenhousedevopment.pl
tel. 667 227 227

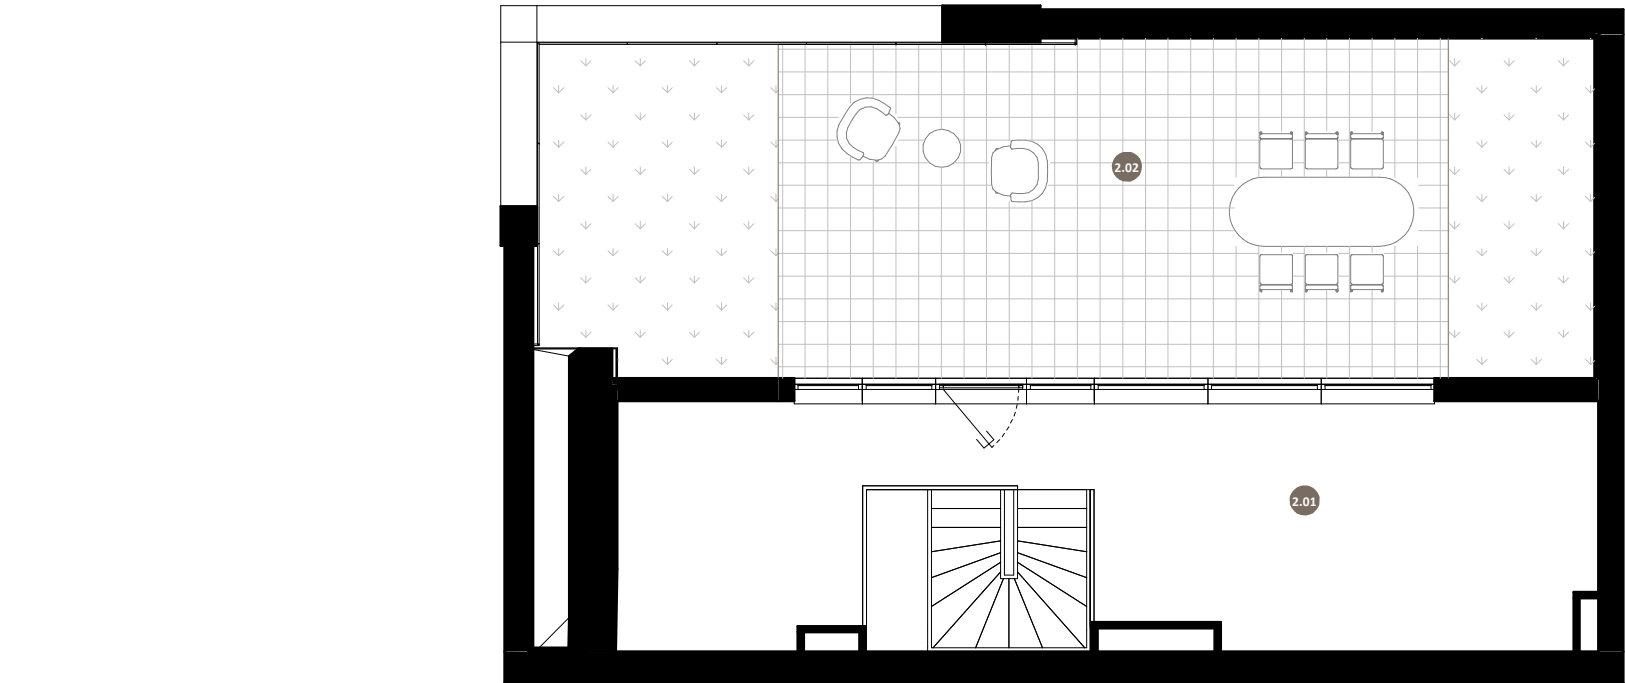

Uwaga: rysunek koncepcyjny; wymiary i powierzchnie mogą ulec zmianie. Plan koncepcyjny lokalu i budynku.

— ściany wewnątrz lokalowe nadające się do demontażu

Powierzchnia użytkowa lokalu jest określona na podstawie Rozporządzenia Ministra Rozwoju w sprawie szczegółowego zakresu i formy projektu budowlanego z dnia 11 września 2020r. (Dz. U. z 2020 r, poz. 1609) zgodnie z zasadami zawartymi w Polskiej Normie PN-ISO 9836:2015-12. Powierzchnia sprzedaży (wewnętrzna lokalu) stanowi sumę powierzchni użytkowej lokalu oraz powierzchni pod ścianami działowymi z możliwością ich aranżacji, powierzchni schodów wewnętrznych oraz powierzchni wnęk okiennych. Przedstawiona na rzutach aranżacja ma charakter przykładowy, a umeblowanie nie stanowi wyposażenia nabywanego lokalu

