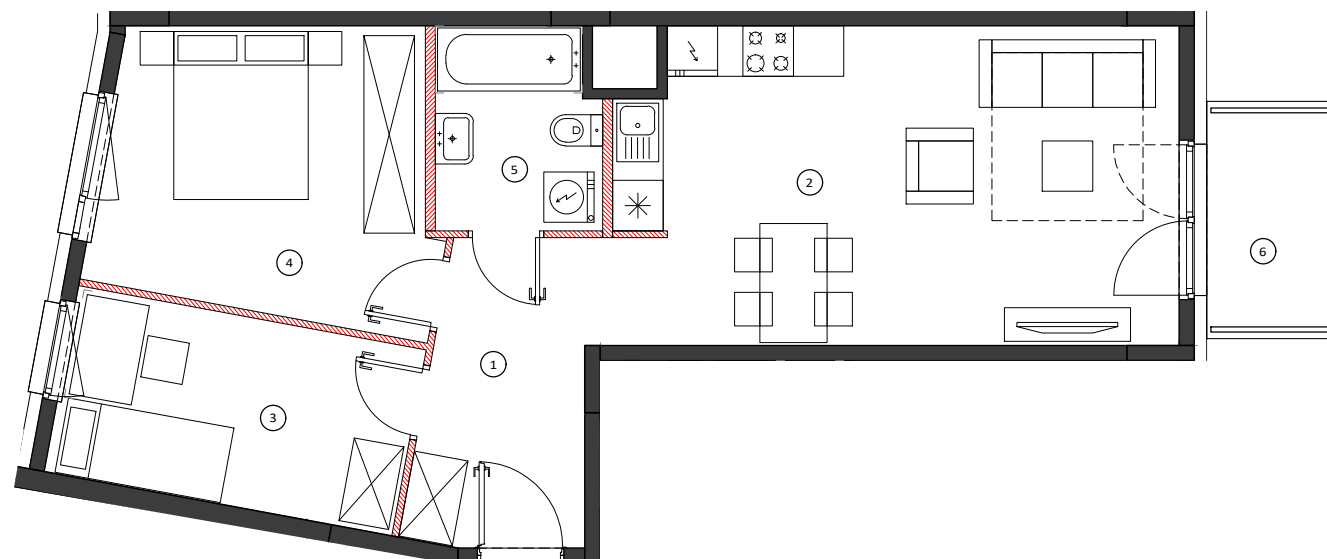


0 50 100cm
SKALA 1:90

BUDYNEK	12
NUMER LOKALU	115
PIĘTRO	7
KLATKA	3


① hol	7.10m ²
② pokój z aneksem	25.36m ²
③ sypialnia 1	9.59m ²
④ sypialnia 2	13.60m ²
⑤ łazienka	4.93m ²

POW. UŻYTKOWA	60.58m ²
⑥ balkon	3.74m ²

LOKALIZACJA BUDYNKU



LOKALIZACJA PIĘTRA

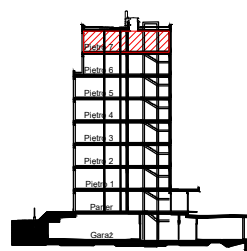

LOKALIZACJA MIESZKANIA



OBMIAR POWIERZCHNI UŻYTKOWEJ LOKALU MIESZKALNEGO WYKONANO ZGODNIE Z NORMĄ PN-ISO 9836. Z WLICZONĄ POWIERZCHNIĄ POD ŚCIANAMI DZIAŁOWYMI

Przedstawiona na załączniku aranżacja jest przykładowa a załącznik ma charakter jedynie poglądowy i może ulec zmianie. Zmianie nie ulegnie funkcjonalność lokalu oraz jego istotne cechy.

aktualizacja: 19 - marca - 2018