



BUDYNEK 8

NUMER LOKALU 21

PIĘTRO 3

KLATKA 1



① hol	5.35m ²
② pokój z aneksem	25.27m ²
③ sypialnia	10.55m ²
④ łazienka	5.23m ²

POW. UŻYTKOWA 46.40m²
⑤ balkon 3.74m²

OBMIAR POWIERZCHNI UŻYTKOWEJ LOKALU MIESZKALNEGO WYKONANO ZGODNIE Z NORMĄ PN-ISO 9836. Z WLICZONĄ POWIERZCHNIĄ POD ŚCIANAMI DZIAŁOWYMI

Przedstawiona na załączniku aranżacja jest przykładowa a załącznik ma charakter jedynie poglądowy i może ulec zmianie. Zmianie nie ulegnie funkcjonalność lokalu oraz jego istotne cechy.

aktualizacja: 25 - wrzesień - 2017

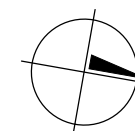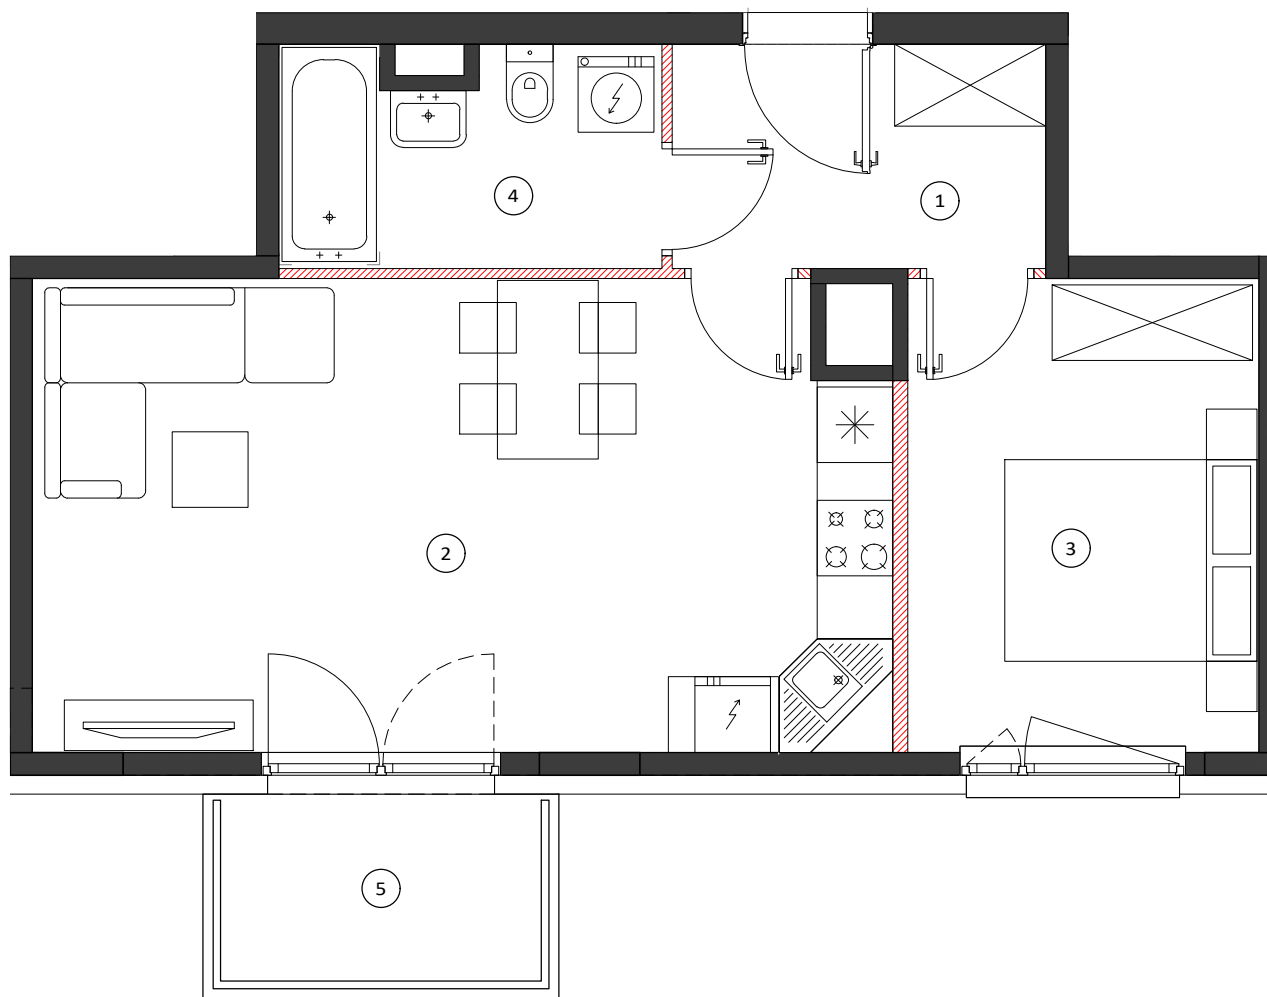


0 50 100cm
SKALA 1:60

LOKALIZACJA BUDYNKU



LOKALIZACJA PIĘTRA

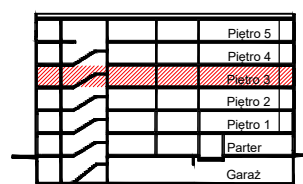

LOKALIZACJA MIESZKANIA

