
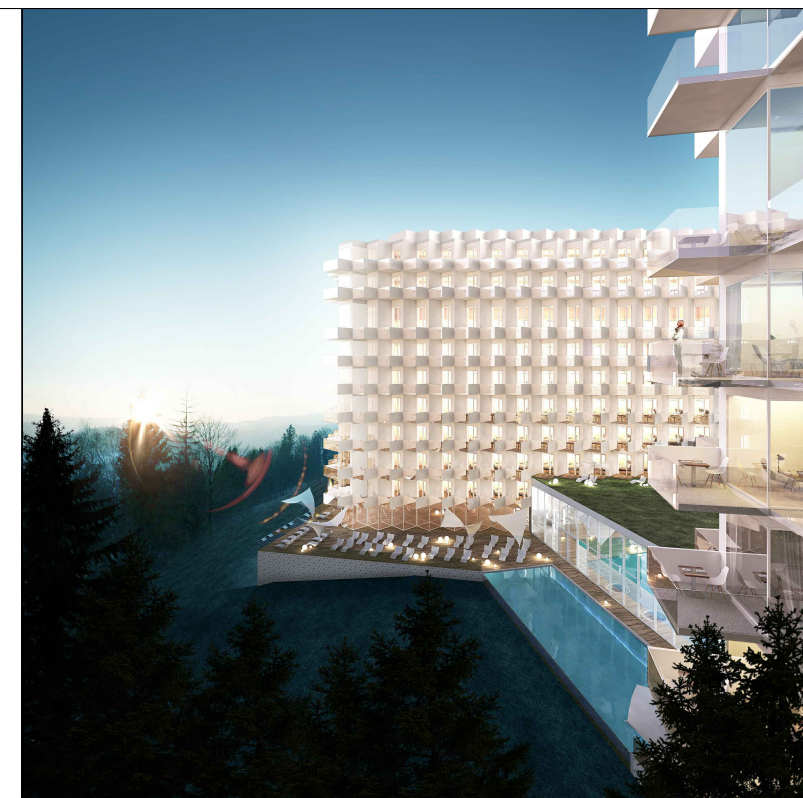


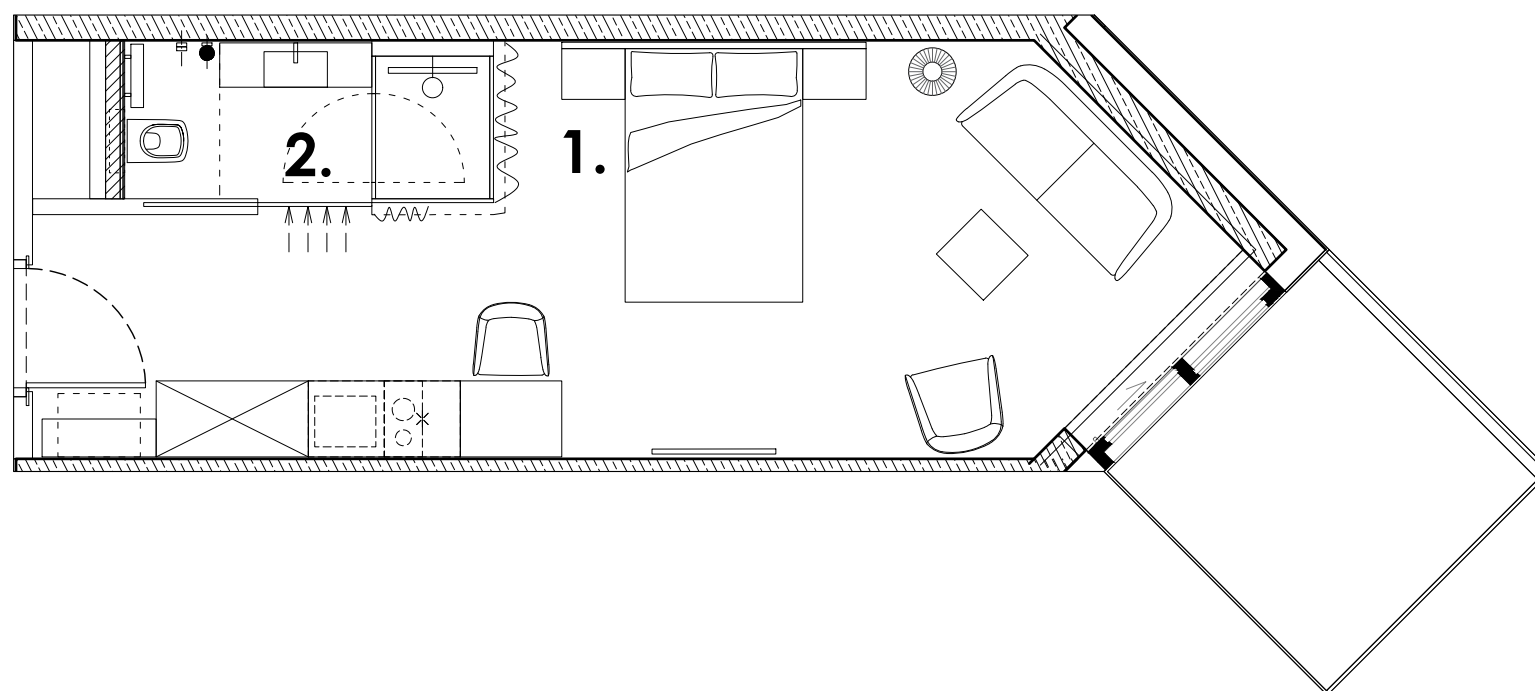

CRYSTAL MOUNTAIN
WISŁA

KARTY MIESZKAŃ
RZUT KONDYGNACJI -6

APARTAMENT
-6 B.03

1. POKÓJ	23.74	m ²
2. ŁAZIENKA	3.47	m ²
SUMA POWIERZCHNI	27.21	m ²
BALKON	5.76	m ²

Niniejsze materiały mają charakter poglądowy, a przedmiot zobowiązania dewelopera wynika z umowy stron i zatwierdzonej przez właściwy organ dokumentacji projektowej.

INWESTOR

WISŁA MOUNTAIN RESORT
SP. Z O. O. SPÓŁKA KOMANDYTOWA
ul. Niedźwiedzia 10
02-737 Warszawa

PROJEKTANT

