


# MIESZKANIE 2.A.0.2 Parter

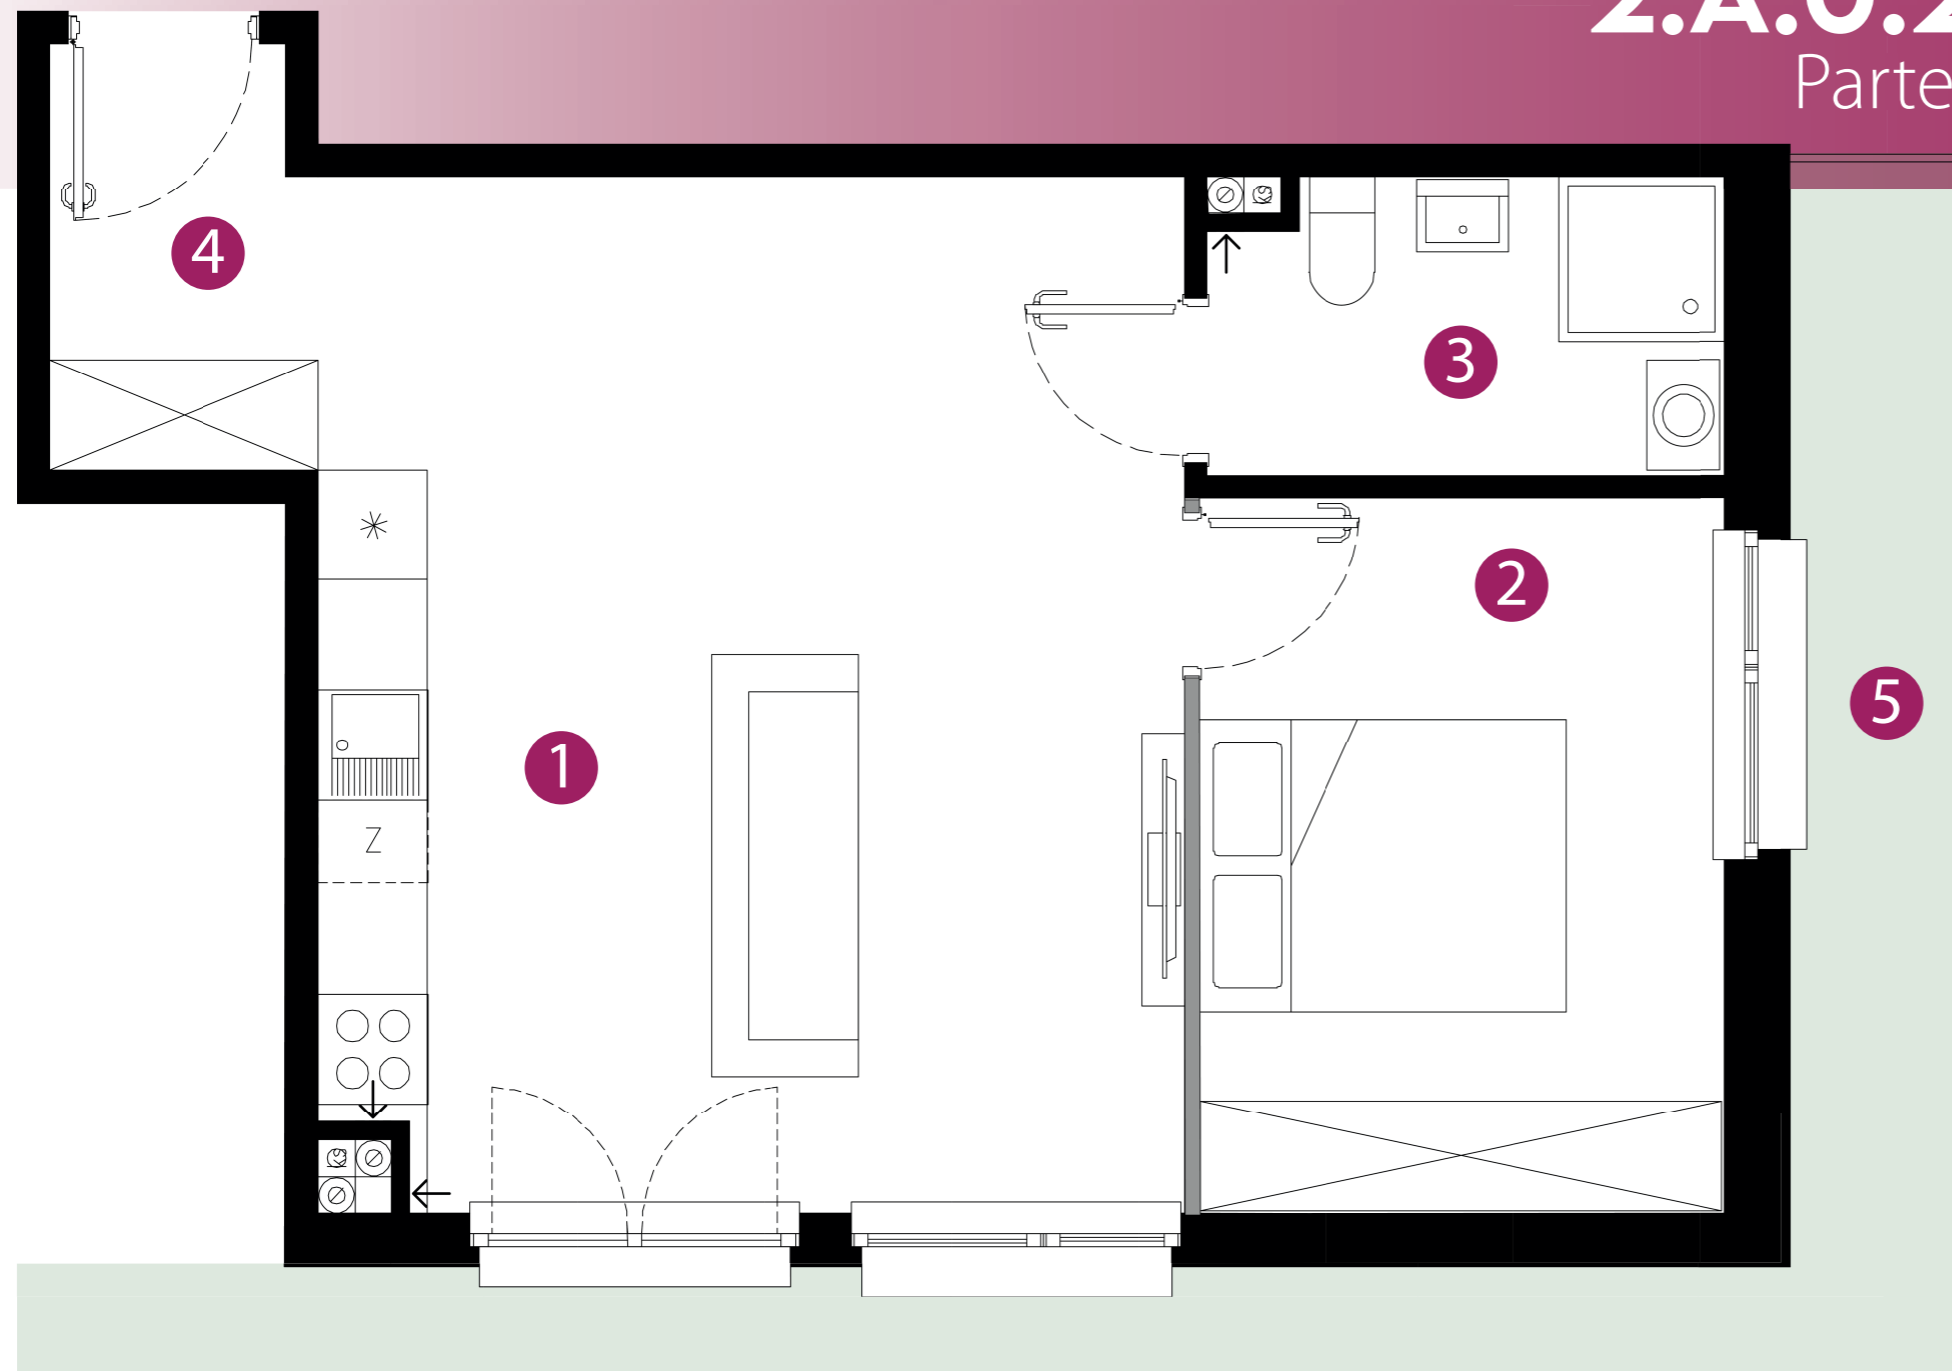

## MIESZKANIE

1	pokój z anek. kuchennym	26.51 m <sup>2</sup>
2	pokój	10.97 m <sup>2</sup>
3	łazienka	4.31 m <sup>2</sup>
4	korytarz	2.86 m <sup>2</sup>

**Powierzchnia użytkowa** 44.65 m<sup>2</sup>

## DODATKOWO

5	ogród	144.00 m <sup>2</sup>
---	-------	-----------------------

## Biuro

Wrocław  
ul. Maślicka, vis-a-vis nr 86

Tel. **570 75-55-20**  
Tel. **515 73-39-39**

Poniedziałek - Piątek:  
8.00 - 17.00


2mapartments@omegabuildings.pl

www.omegabuildings.pl



## BUDYNEK 2

KLATKA A KLATKA B KLATKA C KLATKA D KLATKA E

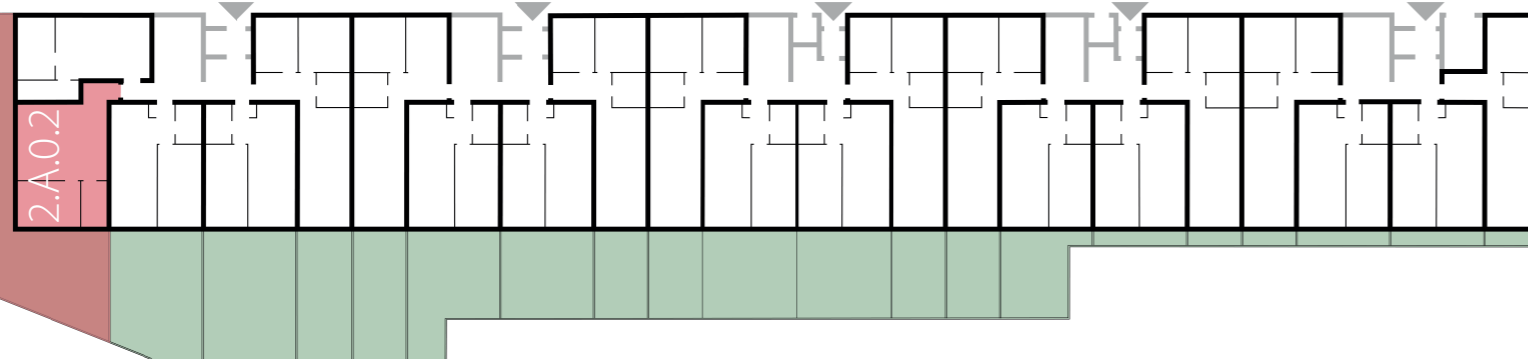

- ŚCIANY KONSTRUKCYJNE, ŚCIANY MIĘDZYLOKALOWE, ŚCIANY ZEWNĘTRZNE
- ŚCIANY DZIAŁOWE NADAJĄCE SIĘ DO DEMONTAŻU
- ▭ OBUDOWA PIONÓW INSTALACYJNYCH
- WLOTY WENTYLACYJNE