


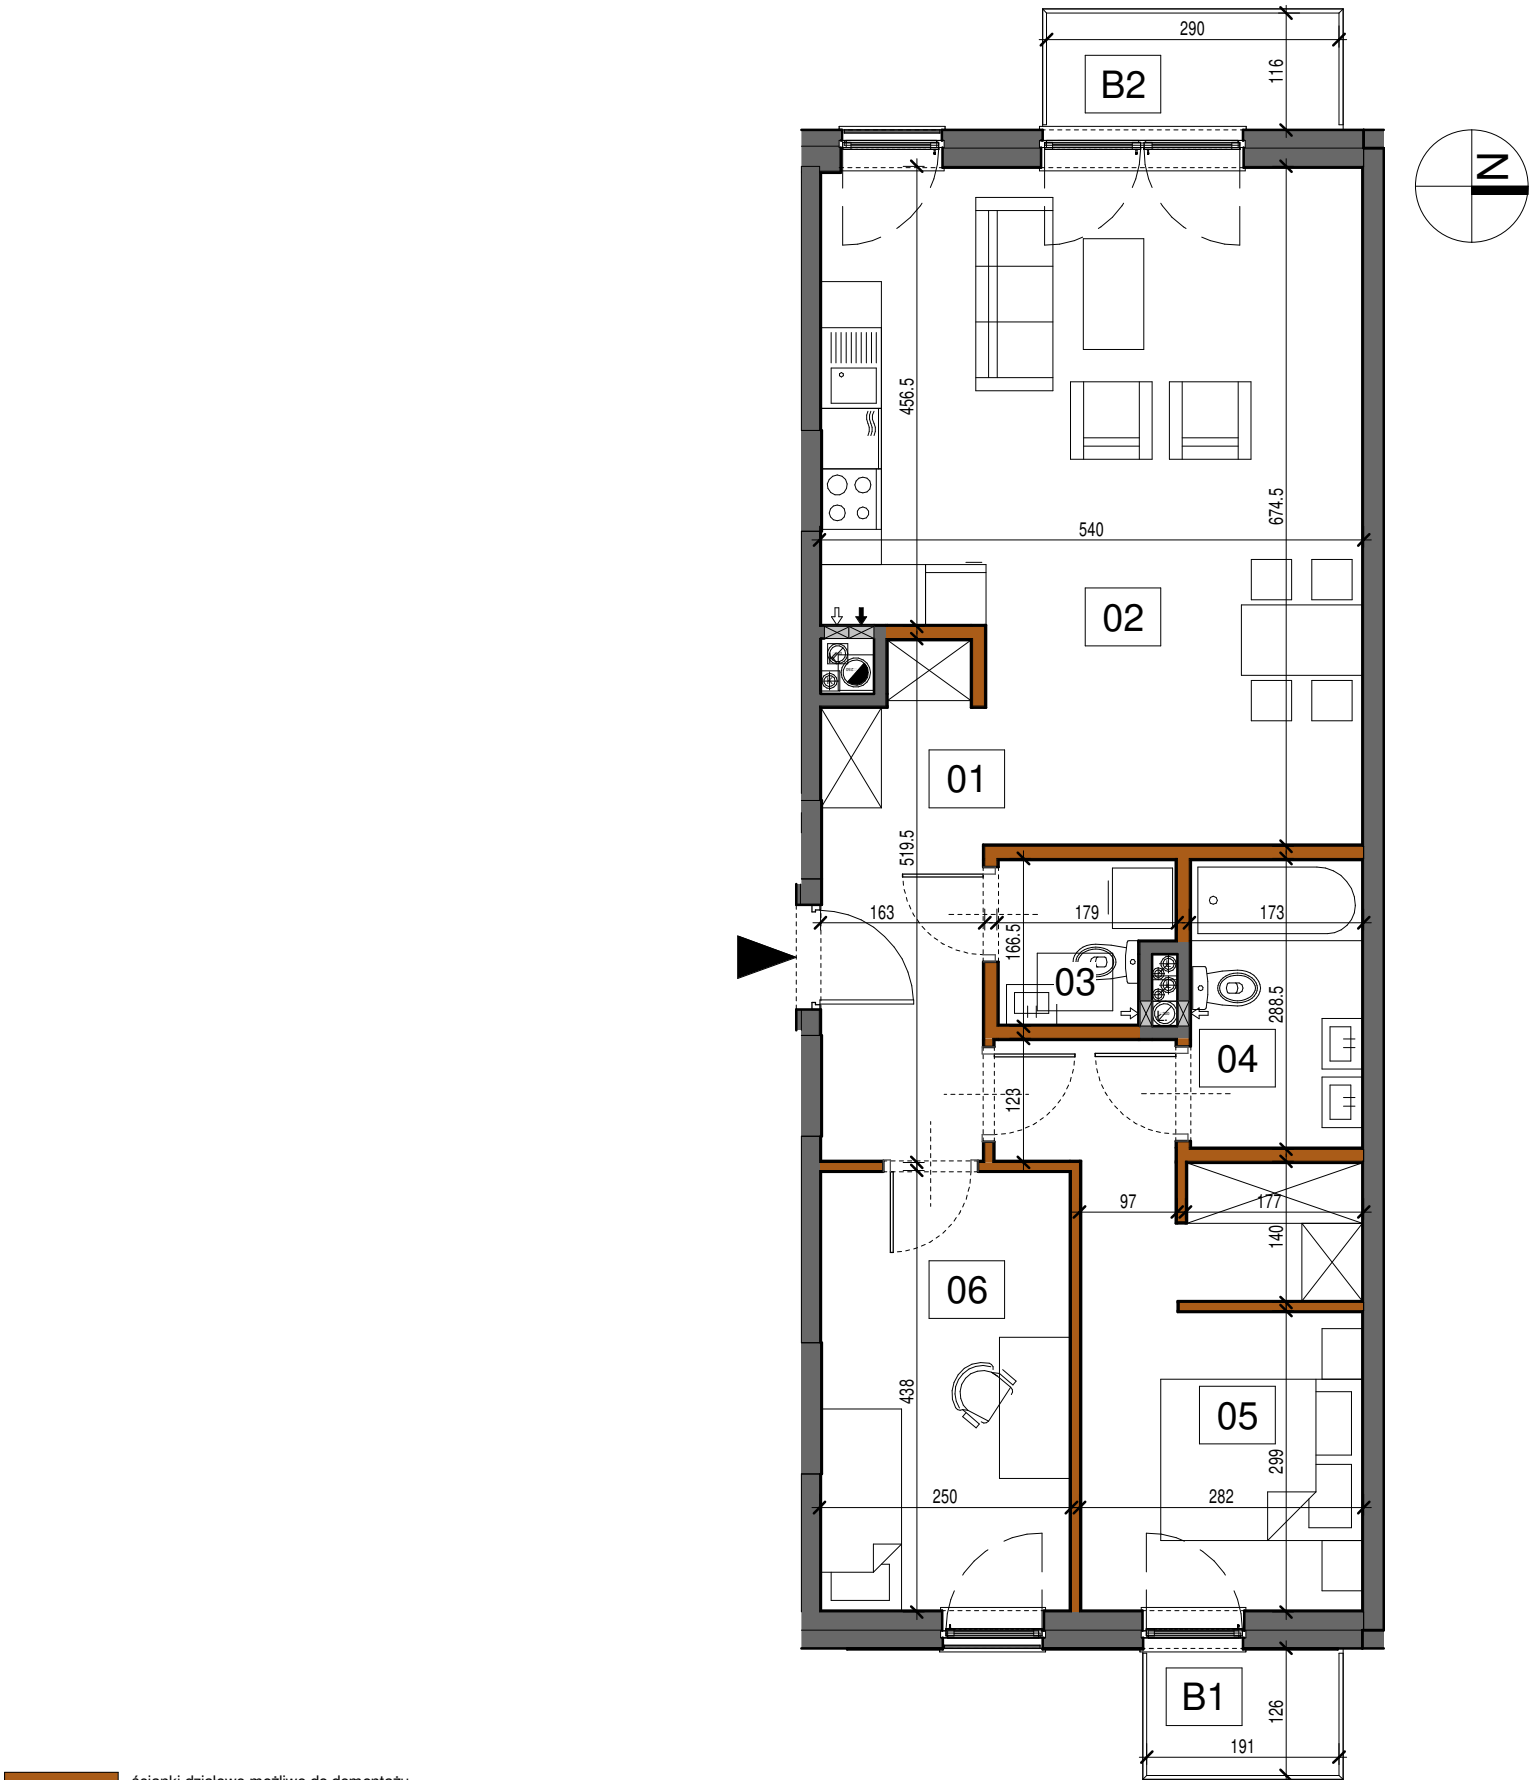


- ścianki działowe możliwe do demontażu
- ścianki bez możliwości demontażu

- Aranżacja lokalu mieszkalnego przedstawiona na rzucie jest przykładowa
- Wymiary podane są w stanie surowym
- Niniejsza karta katalogowa opracowana została na podstawie projektu budowlanego
- W toku realizacji wymiary i powierzchnie mogą ulec zmianom do 2% w stosunku do informacji zawartych w karcie katalogowej
- Na warstwy wykończeniowe podłóg przewidziano 2cm
- Niniejsza karta mieszkaniowa ma charakter informacyjno-marketingowy i nie stanowi oferty handlowej w rozumieniu prawa - Art. 66 §1 Kodeksu Cywilnego
- Obmiar powierzchni użytkowej lokalu mieszkalnego wykonano zgodnie z normą PN-ISO 9836:1997
- Powierzchnie są obliczane w świetle pionowych przegród nienadających się do demontażu w stanie wykończonym, przy uwzględnieniu tynków, na poziomie podłogi



BIURO SPRZEDAŻY:
Moko Concept Apartments
tel. +48 881 339 331
ul. Woronicza 33 A, 02-640 Warszawa
zamieszkaj@mokoconcept.pl
www.mokoconcept.pl

M 61

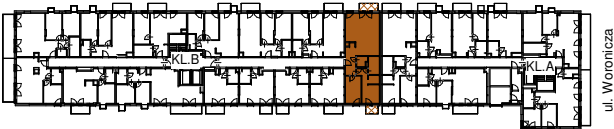

KLATKA	B
PIĘTRO	2
NUMER MIESZKANIA / LOKALU	61
LICZBA POKOI	3
POWIERZCHNIA	75,74 m²

ZESTAWIENIE POWIERZCHNI

01	Korytarz	8.23
02	Salon z aneksem kuch.	32.88
03	WC	3.00
04	Łazienka	5.26
05	Sypialnia główna	15.26
06	Pokój 1	11.11
		75.74

B1	Balkon 1	2.39
B2	Balkon 2	3.36



METROPOLIS
Investments