



Revisit Home

# SŁONECZNE TARASY

Łódź, ul. Kilińskiego 12

kontakt:

tel.: 535 344 000

e-mail: biuro@homerevyou.pl

Oznaczenie lokalu	Nr pomieszczenia	Nazwa pomieszczenia	Powierzchnia [m <sup>2</sup> ]
P-1.5	1	przedpokój	1,7
	2	łazienka	6,7
	3	korytarz	3,4
	4	pokój dzienny z aneksem kuchennym	31,9
	5	sypialnia	11,1
	6	gabinet z hołem windowym	11,3
	7	sypialnia	19,8
	8	łazienka	5,2
	9	pokój	6,8
			<b>97,9 m<sup>2</sup></b>

**POWIERZCHNIA WEWNĘTRZNA: 100,9**  
(w świetle wykończonych elementów konstrukcji)


Powierzchnia dodatkowa:  
- balkon nr 1 6,8  
- balkon nr 2 14,5

kondygnacja  
lokalizacja na planie budynku  
liczba porządkowa / oznaczenie lokalu mieszkalnego  
rozkład (ilość pokoi) lokalu mieszkalnego

**I PIĘTRO**  
oficyna poprzeczna  
**33**  
**P-1.5**  
lokal mieszkalny  
1-poziomowy  
**5 pokoi**

**24**

NUMER  
APARTAMENTU

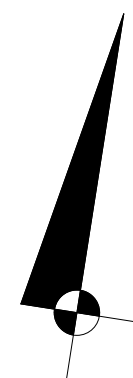

LOKALIZACJA LOKALU  
NA RZUCIE I PIĘTRA  
skala 1:500

RZUT  
LOKALU  
skala 1:50




**OZNACZENIA GRAFICZNE  
NA RYSUNKU:**

- lokale mieszkalne - schemat "A"
- lokale mieszkalne - schemat "B"
- lokale mieszkalne - schemat "C"
- lokale mieszkalne - schemat "D"
- lokale mieszkalne - inne

**P-1.6** numeracja lokali wg dokumentacji technicznej projektu wykonawczego

**60** numeracja lokali wg systemu identyfikacji wizualnej obiektu

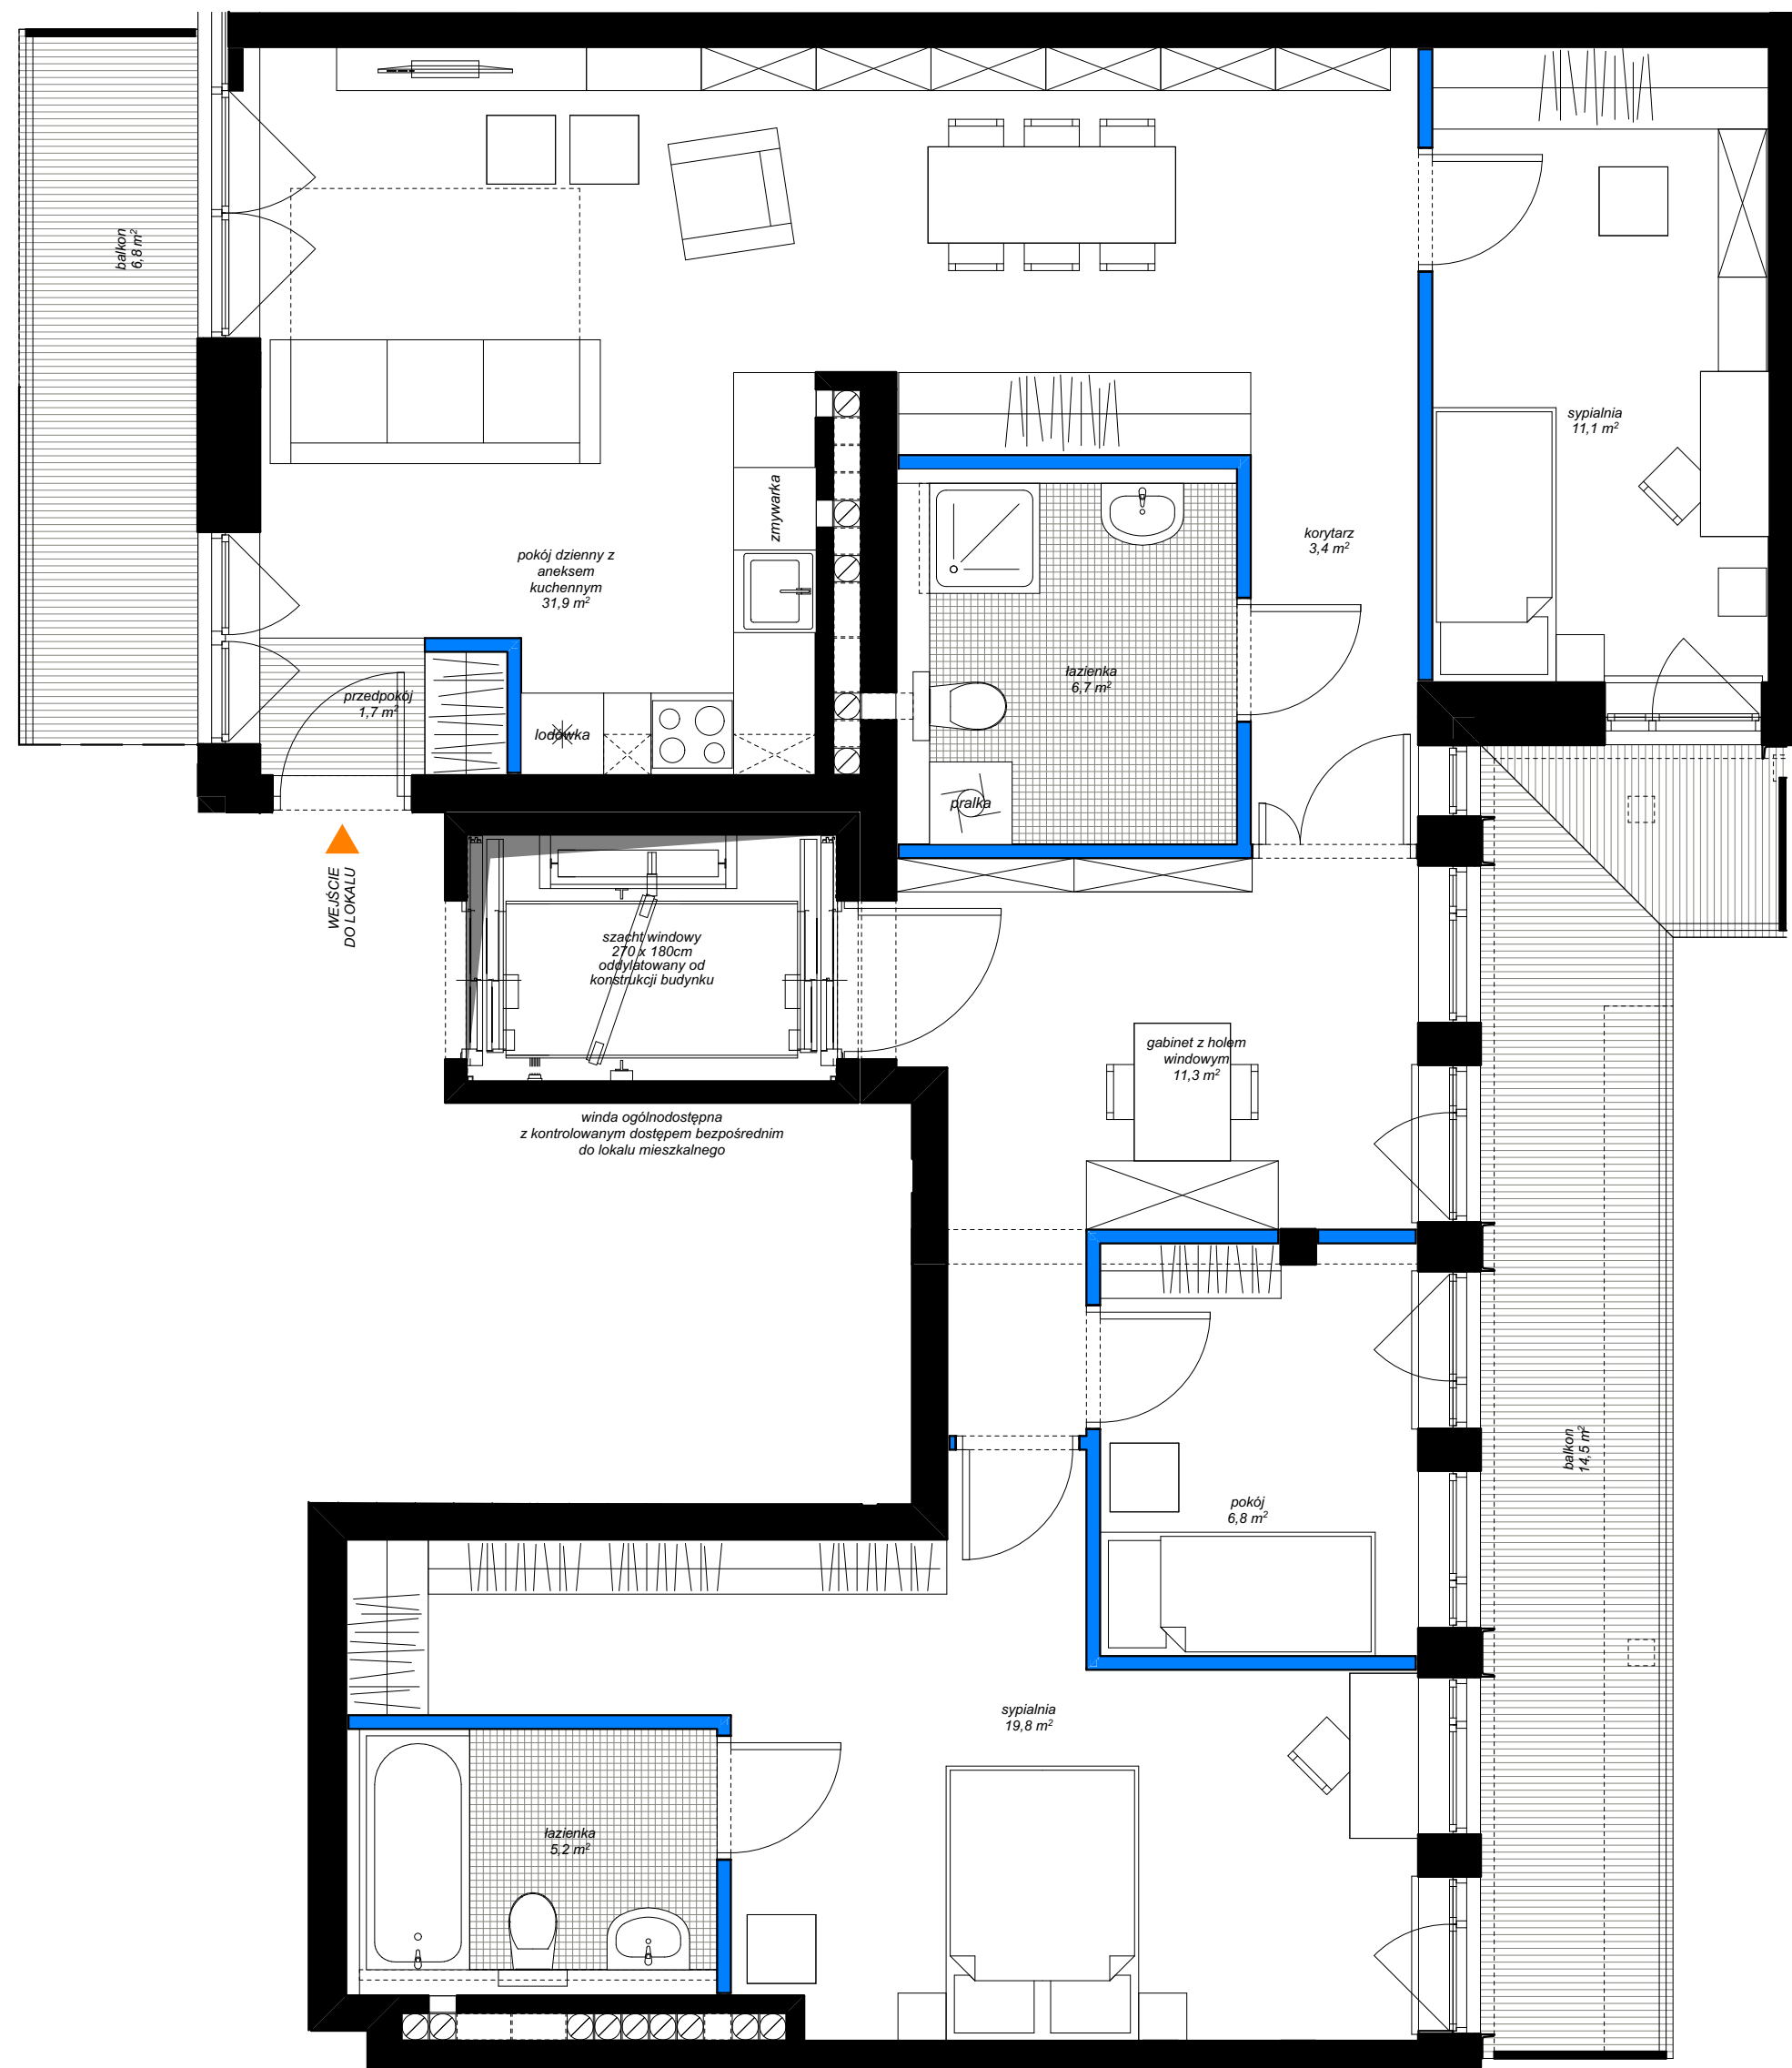

elementy projektowanej struktury budynku  
(uwzględniane przy zliczaniu powierzchni wewnętrznej lokalu)

elementy projektowanej aranżacji przestrzennej lokalu  
(ścianki działowe z możliwością demontażu lub zmiany lokalizacji,  
nie uwzględniane przy zliczaniu powierzchni wewnętrznej lokalu)