



BUDYNEK 12

NUMER LOKALU 85

PIĘTRO 3

KLATKA 3



① hol	8.03m ²
② kuchnia	7.34m ²
③ pokój dzienny	17.74m ²
④ sypialnia	12.64m ²
⑤ łazienka	4.94m ²

POW. UŻYTKOWA 50.69m²
⑥ balkon 6.52m²

OBMIAR POWIERZCHNI UŻYTKOWEJ LOKALU MIESZKALNEGO WYKONANO ZGODNIE Z NORMĄ PN-ISO 9836. Z WLICZONĄ POWIERZCHNIĄ POD ŚCIANAMI DZIAŁOWYMI

Przedstawiona na załączniku aranżacja jest przykładowa a załącznik ma charakter jedynie poglądowy i może ulec zmianie. Zmianie nie ulegnie funkcjonalność lokalu oraz jego istotne cechy.

aktualizacja: 19 - marca - 2018

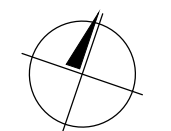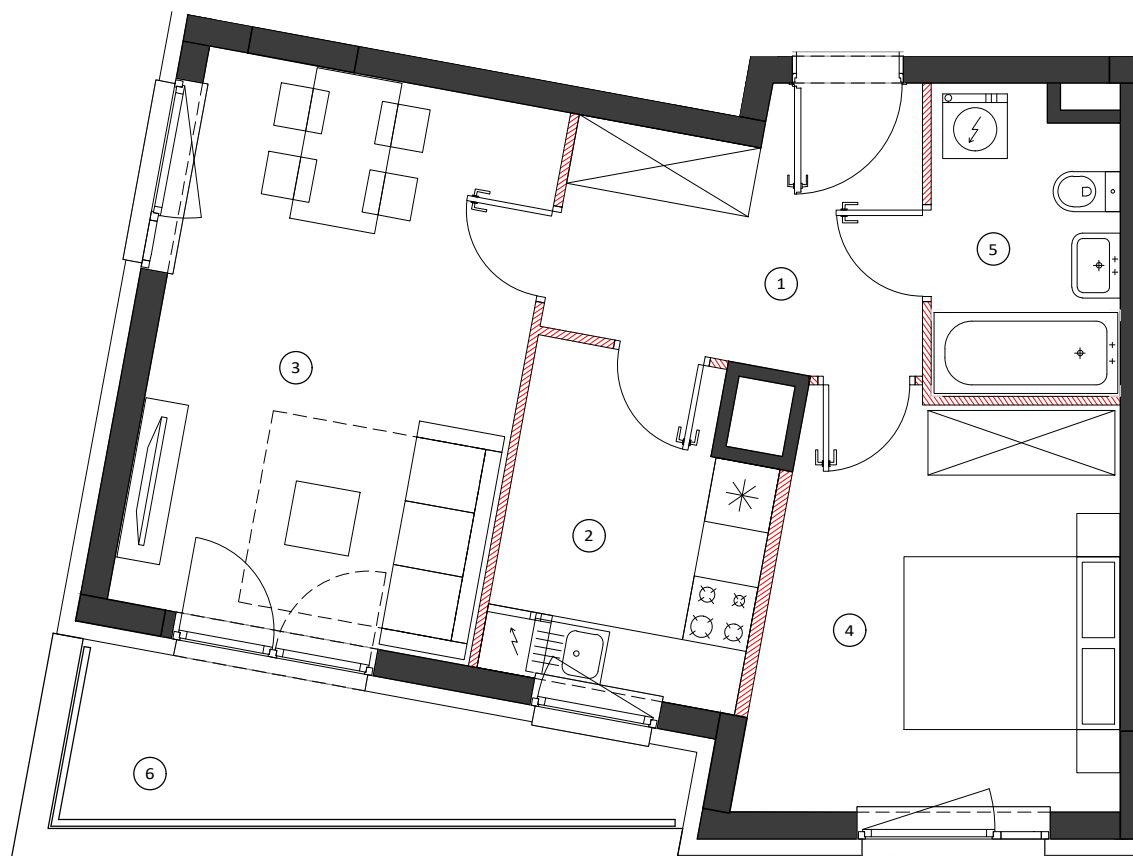


0 50 100cm

SKALA 1:70

LOKALIZACJA BUDYNKU



LOKALIZACJA PIĘTRA

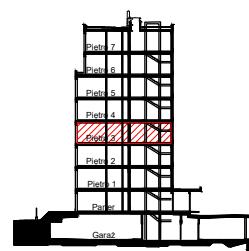

LOKALIZACJA MIESZKANIA

