


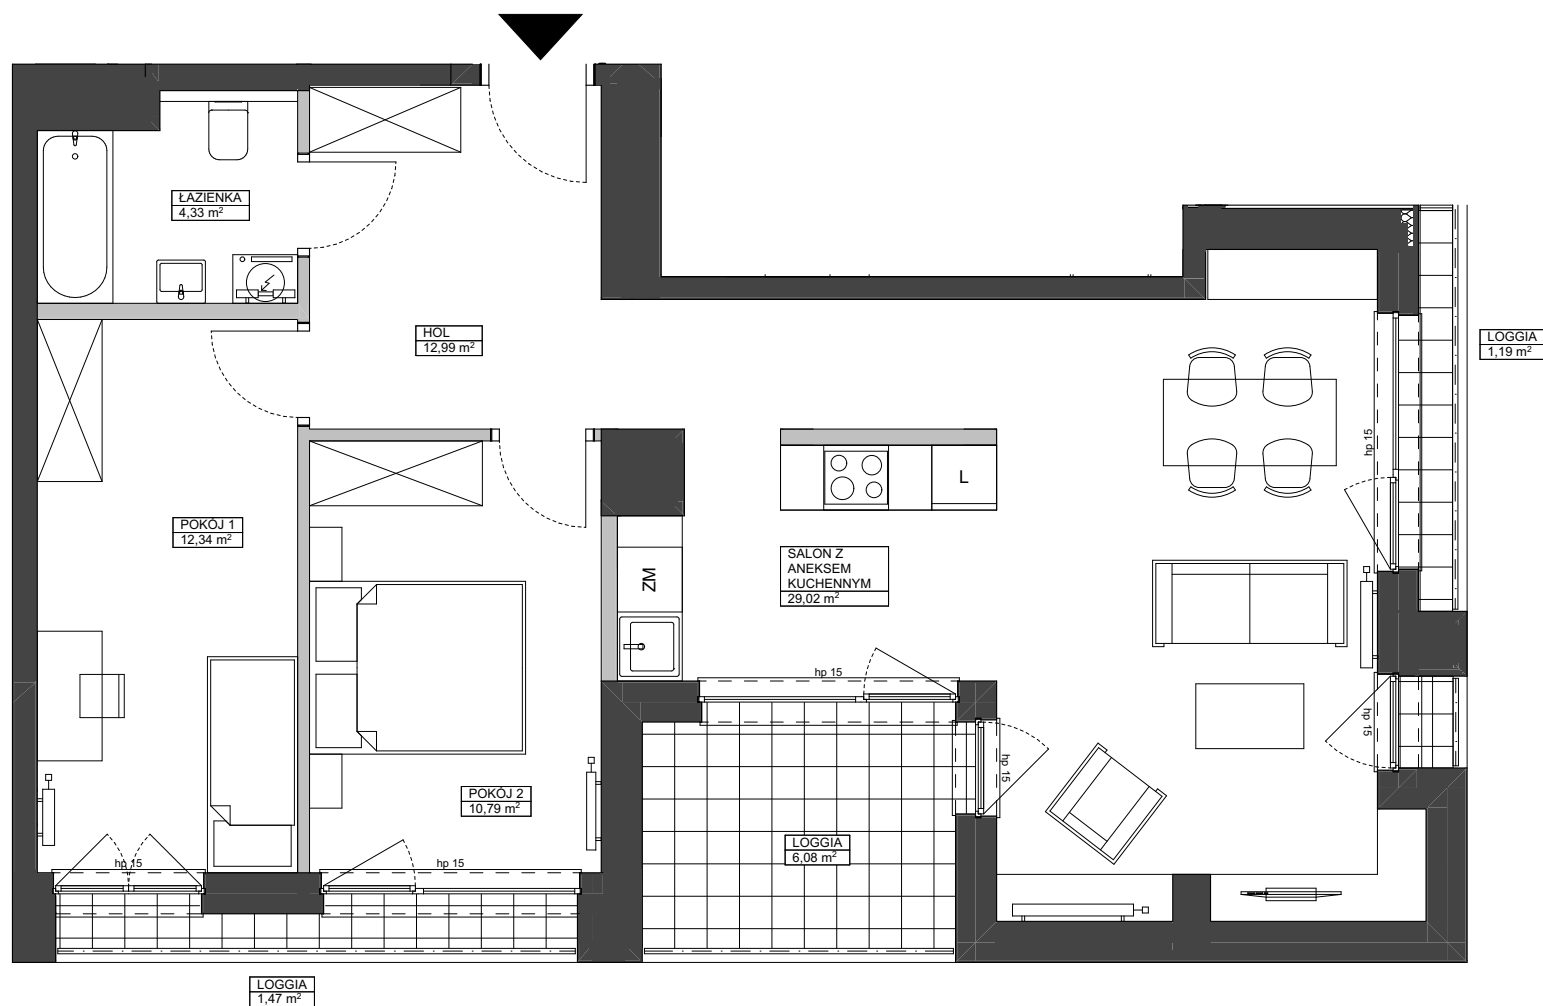

ŚCIANY DZIAŁOWE
 GRZEJNIKI PŁYTOWE
 GRZEJNIKI ŁAZIENKOWE

0 1m 2m 3m

UWAGA:

1. POWIERZCHNIE MIERZONE Z UWZGLĘDNIENIEM GRUBOŚCI WYKOŃCZENIA ŚCIAN. OBIAR POWIERZCHNI UŻYTKOWEJ WYKONANY W OBRYSIE ELEMENTÓW NIEROZBIERALNYCH W OPARCIU O PN-ISO 9836:1997.

BALATON APARTAMENTY




POWIERZCHNIA UŻYTKOWA
MIESZKANIA:

71,15 m²

SUMA POWIERZCHNI POMIESZCZEŃ:

1	SALON Z ANEKSEM KUCHENNYM	29,02
2	POKÓJ 1	12,34
3	POKÓJ 2	10,79
4	ŁAZIENKA	4,33
5	HOL	12,99
		69,47 m²
6	LOGGIA	8,74

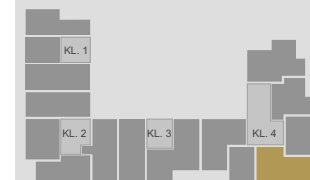

M.63
PIĘTRO 1