



Załącznik nr 1


## PARTER MIESZKANIE NR 41

ORIENTACJA/SKALA: 1:100




### BIURO SPRZEDAŻY:

ul. Jerozolimska 2/LU 1  
30-555 Kraków

 603 222 780

 sprzedaz@matejek.pl


 www.matejek.pl

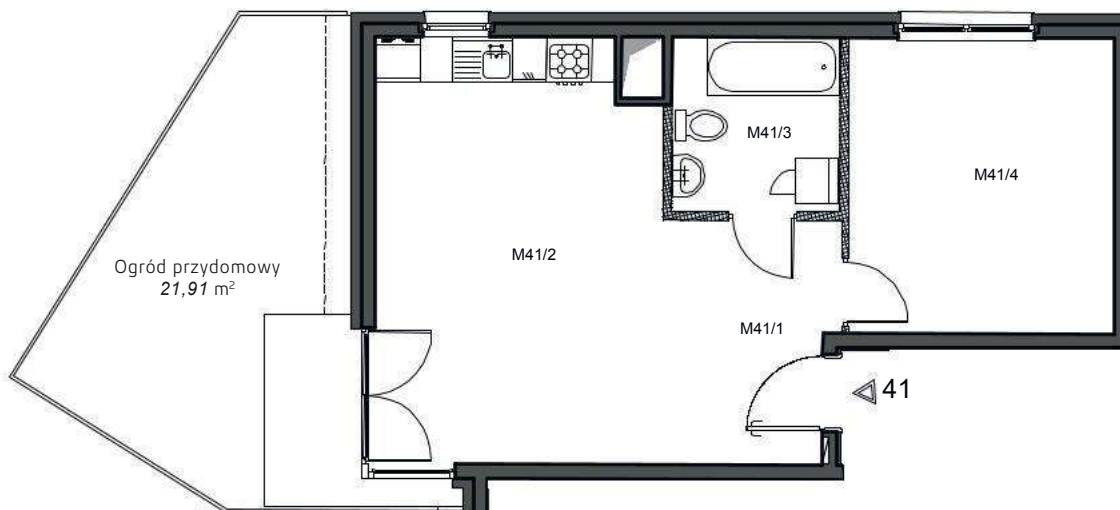

### ZESTAWIENIE POWIERZCHNI POMIESZCZEŃ

Lp.	pomieszczenie	pow. użytkowa [m <sup>2</sup> ]
M41/1	PRZEDPOKÓJ	7,20
M41/2	POKÓJ + ANEKS KUCHENNY	20,68
M41/3	ŁAZIENKA	4,97
M41/4	POKÓJ	13,66

**Mieszkanie nr 41 [2 pok.] 46,51**

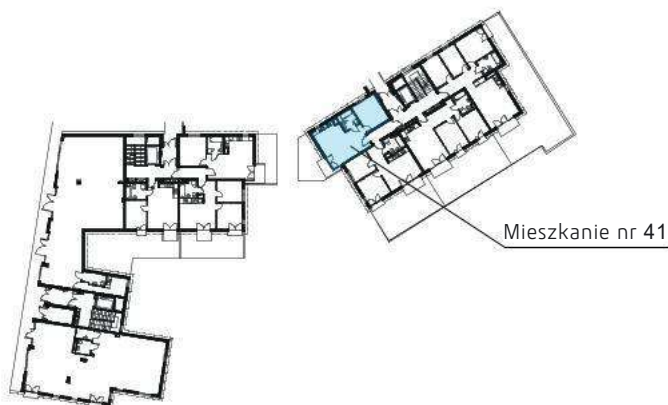

ORIENTACJA/SKALA: 1:1000

