

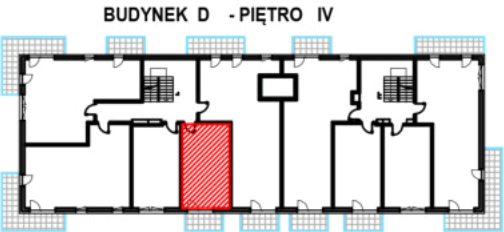


MARATOŃSKA 49
Lokalizacja inwestycji:
ul. Maratońska 49
Łódź 93-503

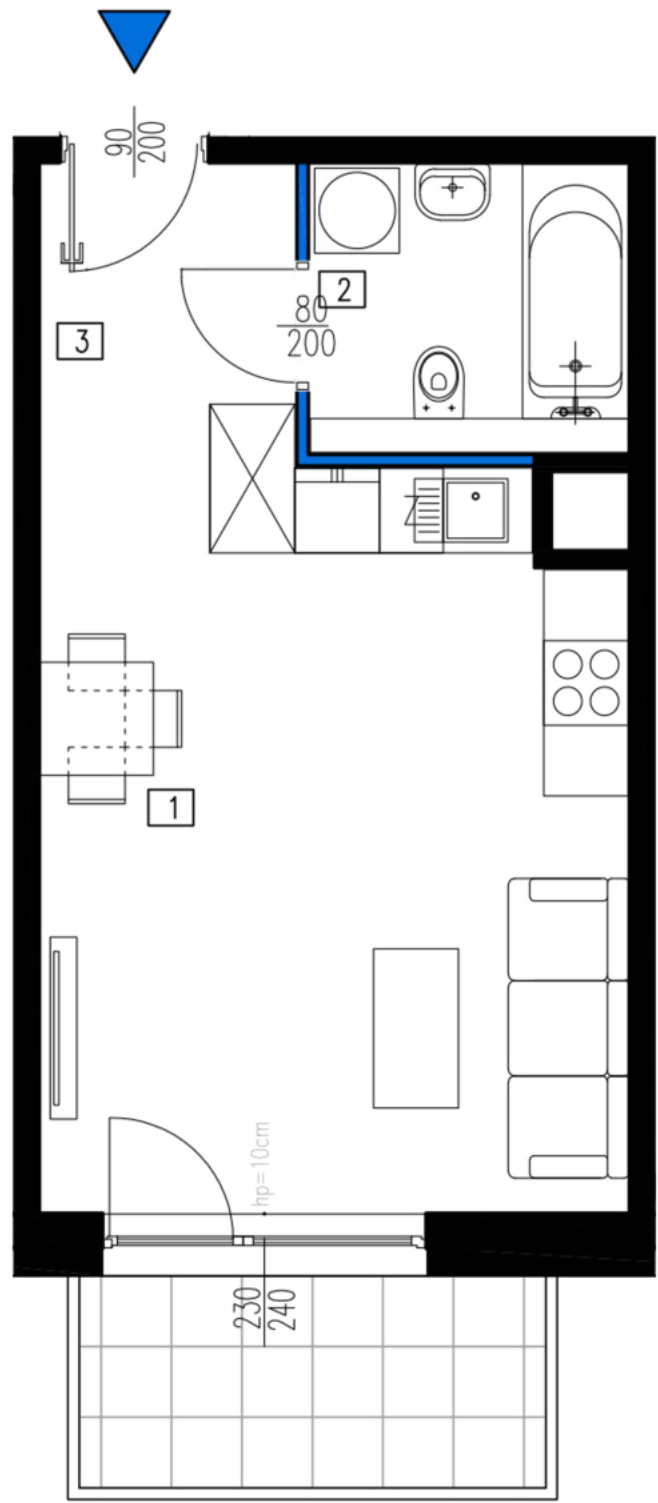

Inwestor:
Vision Development
ul. Piotrkowska 44
Łódź 93-228

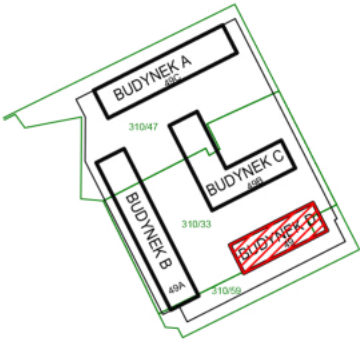

NR LOKALU	20 - D.4.4	PIĘTRO 4
NR. POM.	NAZWA	POW. [m2]
1	SALON Z ANEKSEM KUCHENNYM	21.49
2	ŁAZIENKA	4.72
3	KOMUNIKACJA	3.94
POWIERZCHNIA		30.15
	BALKON	5.20

GEODETA UPRAWNIONY
Kamil Giejer
Nr upr. 21373
tel. 609 374 298