
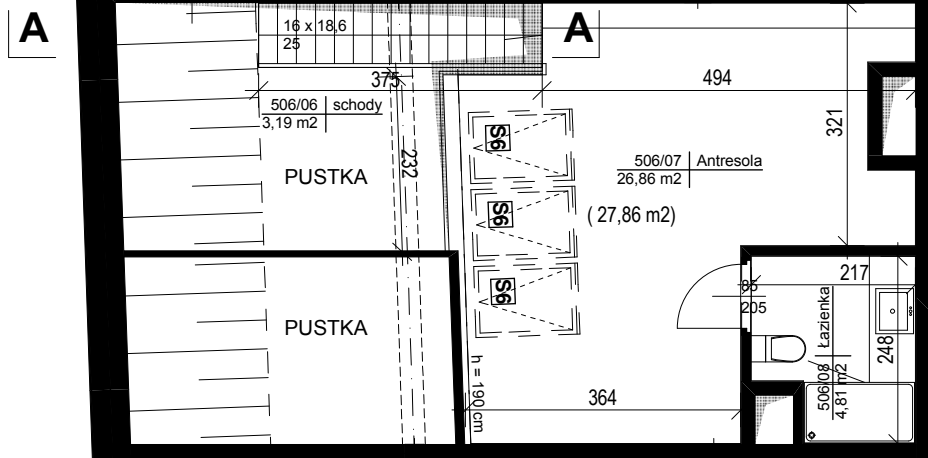



SKALA 1:100

ADRES:


ul. Ząbkowska 14 Warszawa
dz. nr. ew.5/2, obr. 4-15-07

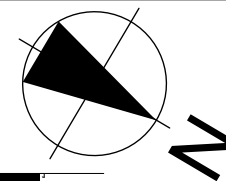

Górny poziom - antresola

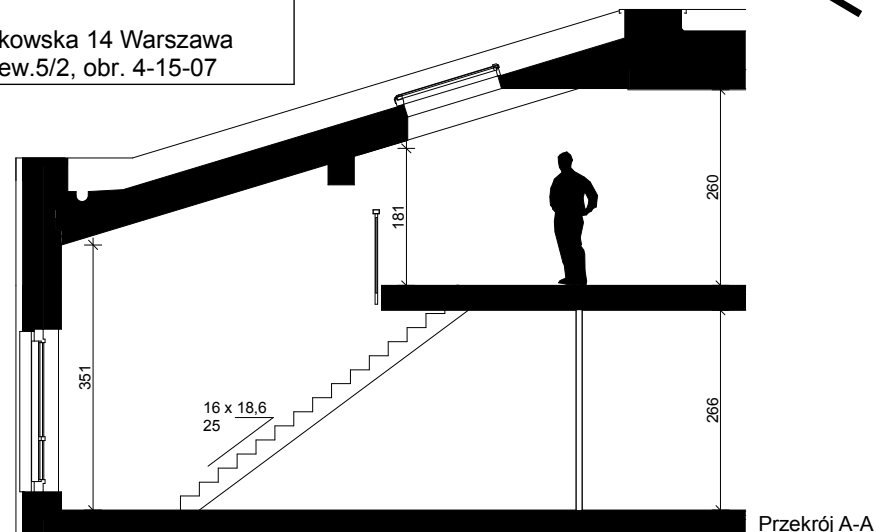

Przekrój A-A

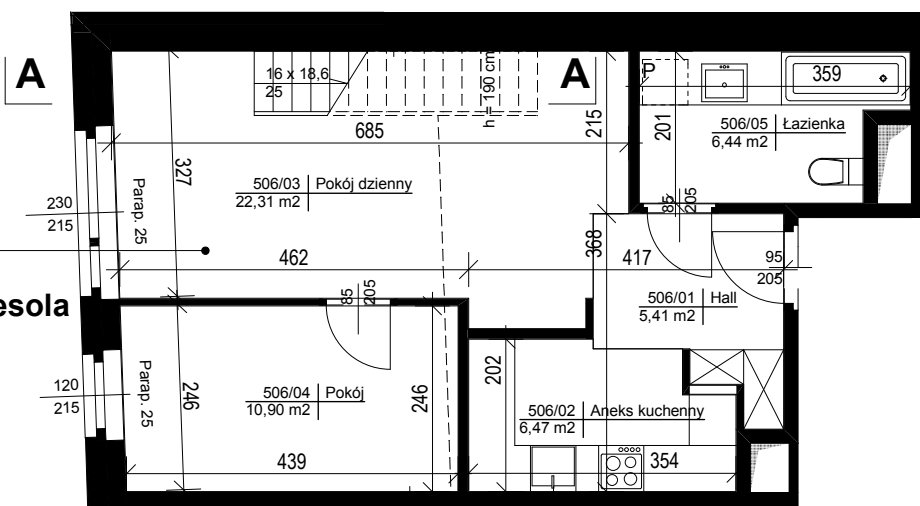

Dolny poziom

Mieszkanie
dwupoziomowe
39/M2
86,39 m2
w tym antresola
34,86 m2

Mieszkanie dwupoziomowe

39/M2
86,39 m2
w tym antresola
34,86 m2

wysokość
266 / 260 cm

- 01 Hall 5,41 m2
- 02 Aneks kuchenny 6,47 m2
- 03 Pokój dzienny 22,31 m2
- 04 Pokój 10,90 m2
- 05 Łazienka 6,44 m2

- antresola**
- 06 Schody 3,19 m2
- 07 Antresola 26,86 m2
- 08 Łazienka 4,81 m2

KONDYGNACJA : 5 i 6 PIĘTRO


ILOŚĆ POKOI: 2

OPRACOWAŁ:

ARCH. MAREK JEŁOWICKI
upr. nr MA-009/07

ARCH. ANDRZEJ LESIEWICZ
upr. nr BI-PdOKK/2005/2006

maj 2016

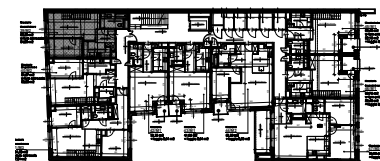

LOKALIZACJA MIESZKANIA W BUDYNKU



POMIAR POWIERZCHNI ZGODNY Z NORMĄ
PN-ISO 9836:1997. POWIERZCHNIE
PRZEDSTAWIAJĄ STAN Z PROJEKTU
WYKONAWCZEGO I MOGĄ NA ETAPIE
PRAC BUDOWLANYCH ULEĆ
NIEZNACZNYM ZMIANOM. OPRACOWANIE
NINIEJSZE PODLEGA PRAWOM AUTORSKIM