


A017

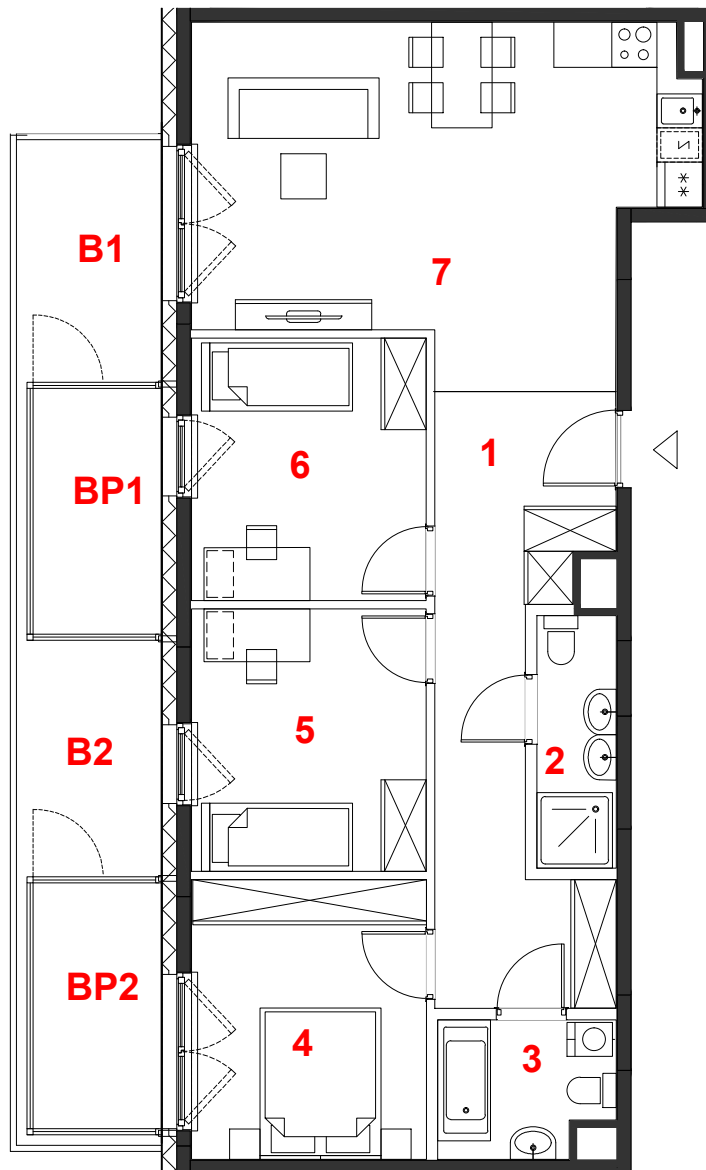

oznaczenie pomieszczeń		
01	hol	14.81 m ²
02	łazienka	3.50 m ²
03	łazienka	4.03 m ²
04	pokój	11.49 m ²
05	pokój	10.77 m ²
06	pokój	10.77 m ²
07	pokój+aneks kuch.	27.34 m ²

suma pow.uż. 82.71 m²




powierzchnia pod ściankami nadającymi się do demontażu 3.45 m²

pow. lokalu 86.16 m²

mieszkanie	4 pokoje
	z aneksem
budynek	A
nr klatki	A
piętro	4
kondygnacja	5
balkon 1	6.32 m²
balkon przeszklony 1	5.53 m²
balkon 2	5.93 m²
balkon przeszklony 2	5.53 m²

Powierzchnie liczone wg PN-ISO 9836:2015. Karta katalogowa jest załącznikiem do umowy. UWAGA: Wymiary oraz instalacje wyrysowano na podstawie projektu budowlanego. Mogą nastąpić nieznaczne zmiany zgodnie z postanowieniami umowy deweloperskiej.

skala 1:100

 miejscowe obniżenie sufitu
 ściany działowe
 konstrukcja i szachty instalacyjne

PROFBUD



biuro@profbud.info
tel. 605 606 606

ARCHITEKCI DAWIDCZYK & PARTNERZY
Okrzeń 18/40 03-710 Warszawa
www.iadp.pl poczta@iadp.pl
tel.48227861389