



MIESZKANIE NR 38 • 2 POKOJE • 47,80m²

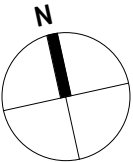

budimex
nieruchomości

BUDIMEX NIERUCHOMOŚCI Sp. z o.o.
Biuro w Krakowie
ul. Fredry 6a, 30-605 Kraków
tel. (12) 352 52 55
www.budimex-nieruchomości.pl

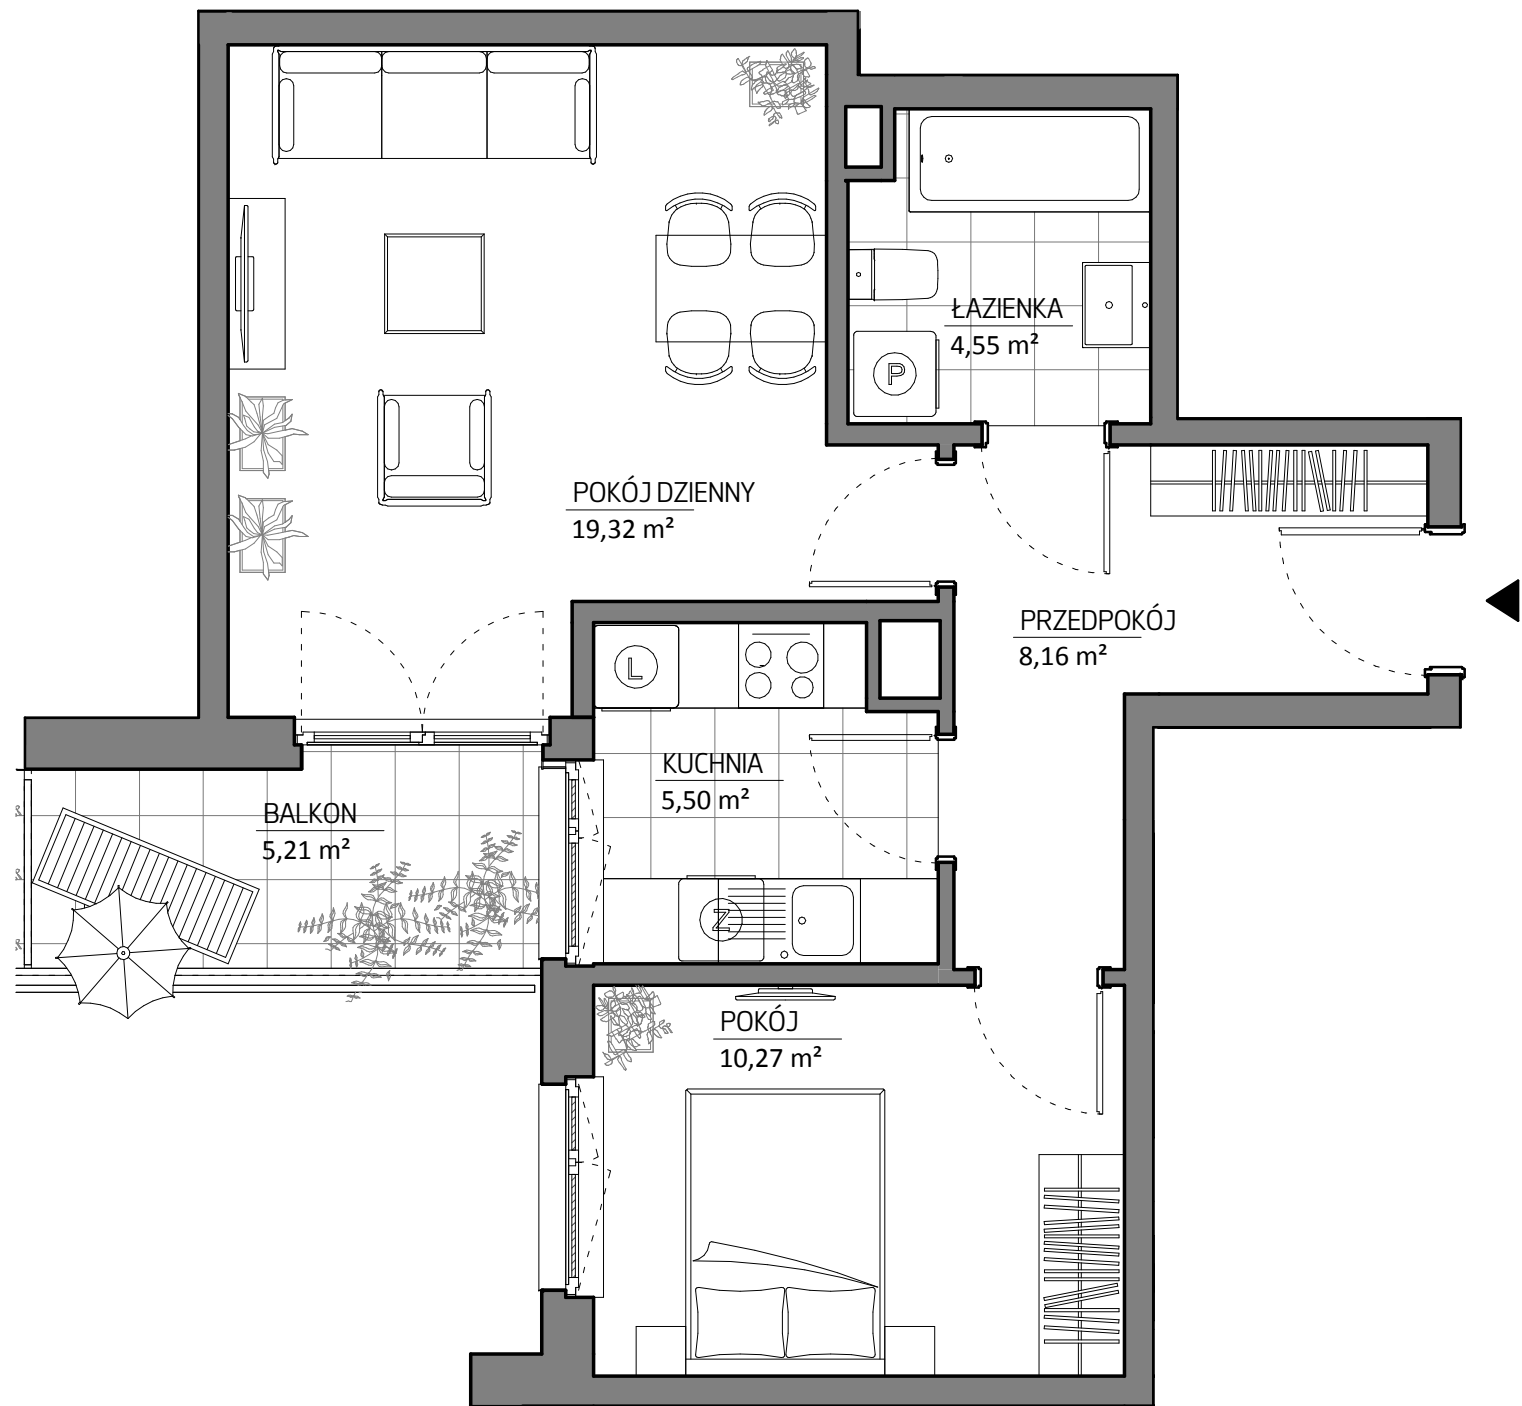


FREDRY6

ETAP I		
Kraków, ul. Fredry 6 Łagiewniki - Borek Fałęcki		
DANE LOKALU:		
LOKAL NR	LICZBA POKOI	POW. UŻYTKOWA
38	2	47,80 m ²
BUDYNEK	KLATKA	PIĘTRO
6H	2	4

ZESTAWIENIE POWIERZCHNI	
PRZEDPOKÓJ	8,16 m
POKÓJ	10,27 m
KUCHNIA	5,50 m
POKÓJ DZIENNY	19,32 m
ŁAZIENKA	4,55 m
BALKON	5,21 m

POŁOŻENIE MIESZKANIA W BUDYNKU

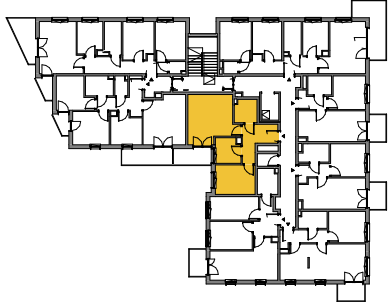

WARTOŚĆ BRUTTO (PLN):	
--------------------------	--

PROJEKTANT
B2STUDIO



Aranżacja lokalu mieszkalnego przedstawiona na rzucie jako przykładowa. Niniejsza karta katalogowa opracowana została na podstawie projektu wykonawczego. W toku dalszego projektowania lub zmian lokatorskich mogą nastąpić zmiany w stosunku do informacji zawartych na karcie katalogowej. Powyższe informacje nie stanowią oferty handlowej w rozumieniu art. 66 kodeksu cywilnego.