



Dzielnica
Parkowa



Lokal usługowy nr 3

Nr	Nazwa pomieszczenia	Powierzchnia
1	Powierzchnia usługowo - handlowa	32.25
2	Komunikacja	2.56
3	Pom. porządkowe	2.02
4	WC	1.53
5	Przedsiónek	1.72
		40.08 m²

BUDYNEK nr 4
CZĘŚĆ 4B



PARTER

skala: 1:100



Lokal usługowy nr 3

U3

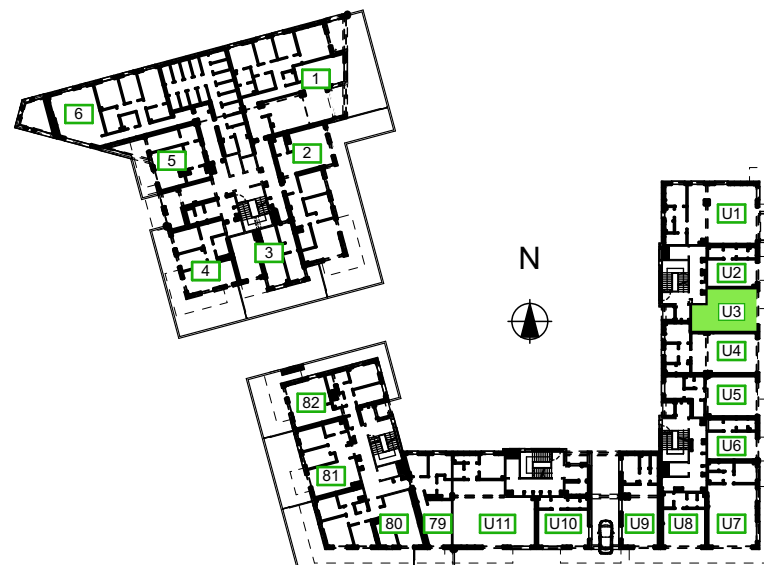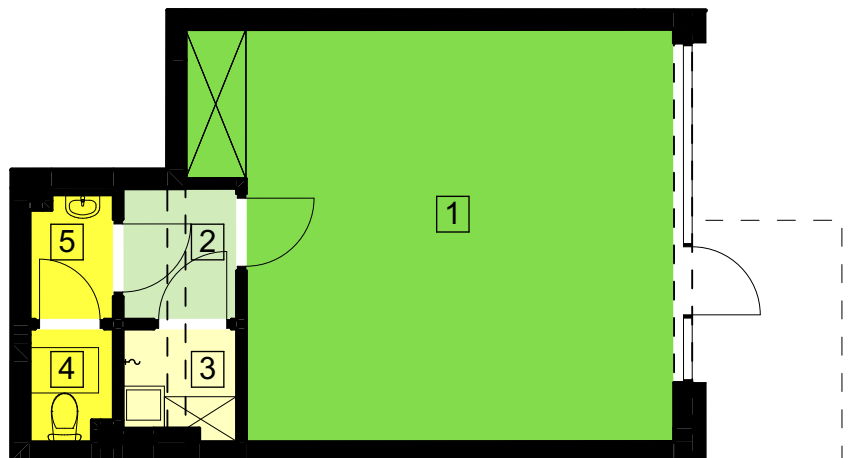

"S.T. ARCHITEKCI" Sp. z o. o.
Ul. Gen. M. Langiewicza 18,
35-021 Rzeszów,
www.starchitekci.pl

DZIELNICA PARKOWA
BUDYNEK NR 4 B
RZESZÓW, UL. PADEREWSKIEGO

UMÓW SIĘ NA SPOTKANIE NG DZIELNICA PARKOWA SP. Z O.O. SP.K.
695 002 003 Al. Powstańców Warszawy 34/U1,
665 004 005 35-329 Rzeszów
www.dzielnicaparkowa.pl godziny otwarcia: pn - pt 9.00 - 17.00

NG