

UWAGA: Prezentowane powierzchnie poszczególnych pomieszczeń; układ, rozstaw oraz gabaryty otworów okiennych i drzwiowych, a także rozmieszczenie i wielkość szachtów instalacyjnych mogą ulec zmianie. Powierzchnie pomieszczeń liczone z uwzględnieniem tynku gr. 1,5cm na ścianach. Wymiary pomieszczeń podane w świetle ścian niewykończonych. Prezentowana informacja nie stanowi oferty handlowej w rozumieniu kodeksu cywilnego. Pokazana aranżacja jest przykładowa.


BUDYNKI MIESZKALNE Z GARAŻEM PODZIEMNYM

HSD Inwestycje Krakowskie sp. z o.o. ul. Mała 18, 25-012 Kielce www.hsd-inwestycje.pl
biuro sprzedaży: ul. Limanowskiego 3, 30-551 Kraków tel.791-426-000 795-785-000 (12) 626 68-85


Federowicza

budynek piętro nr lokalu

C _ 1 _ 18

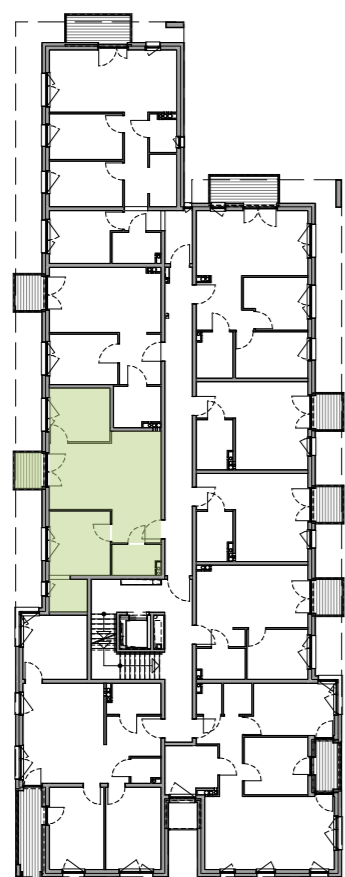

+1

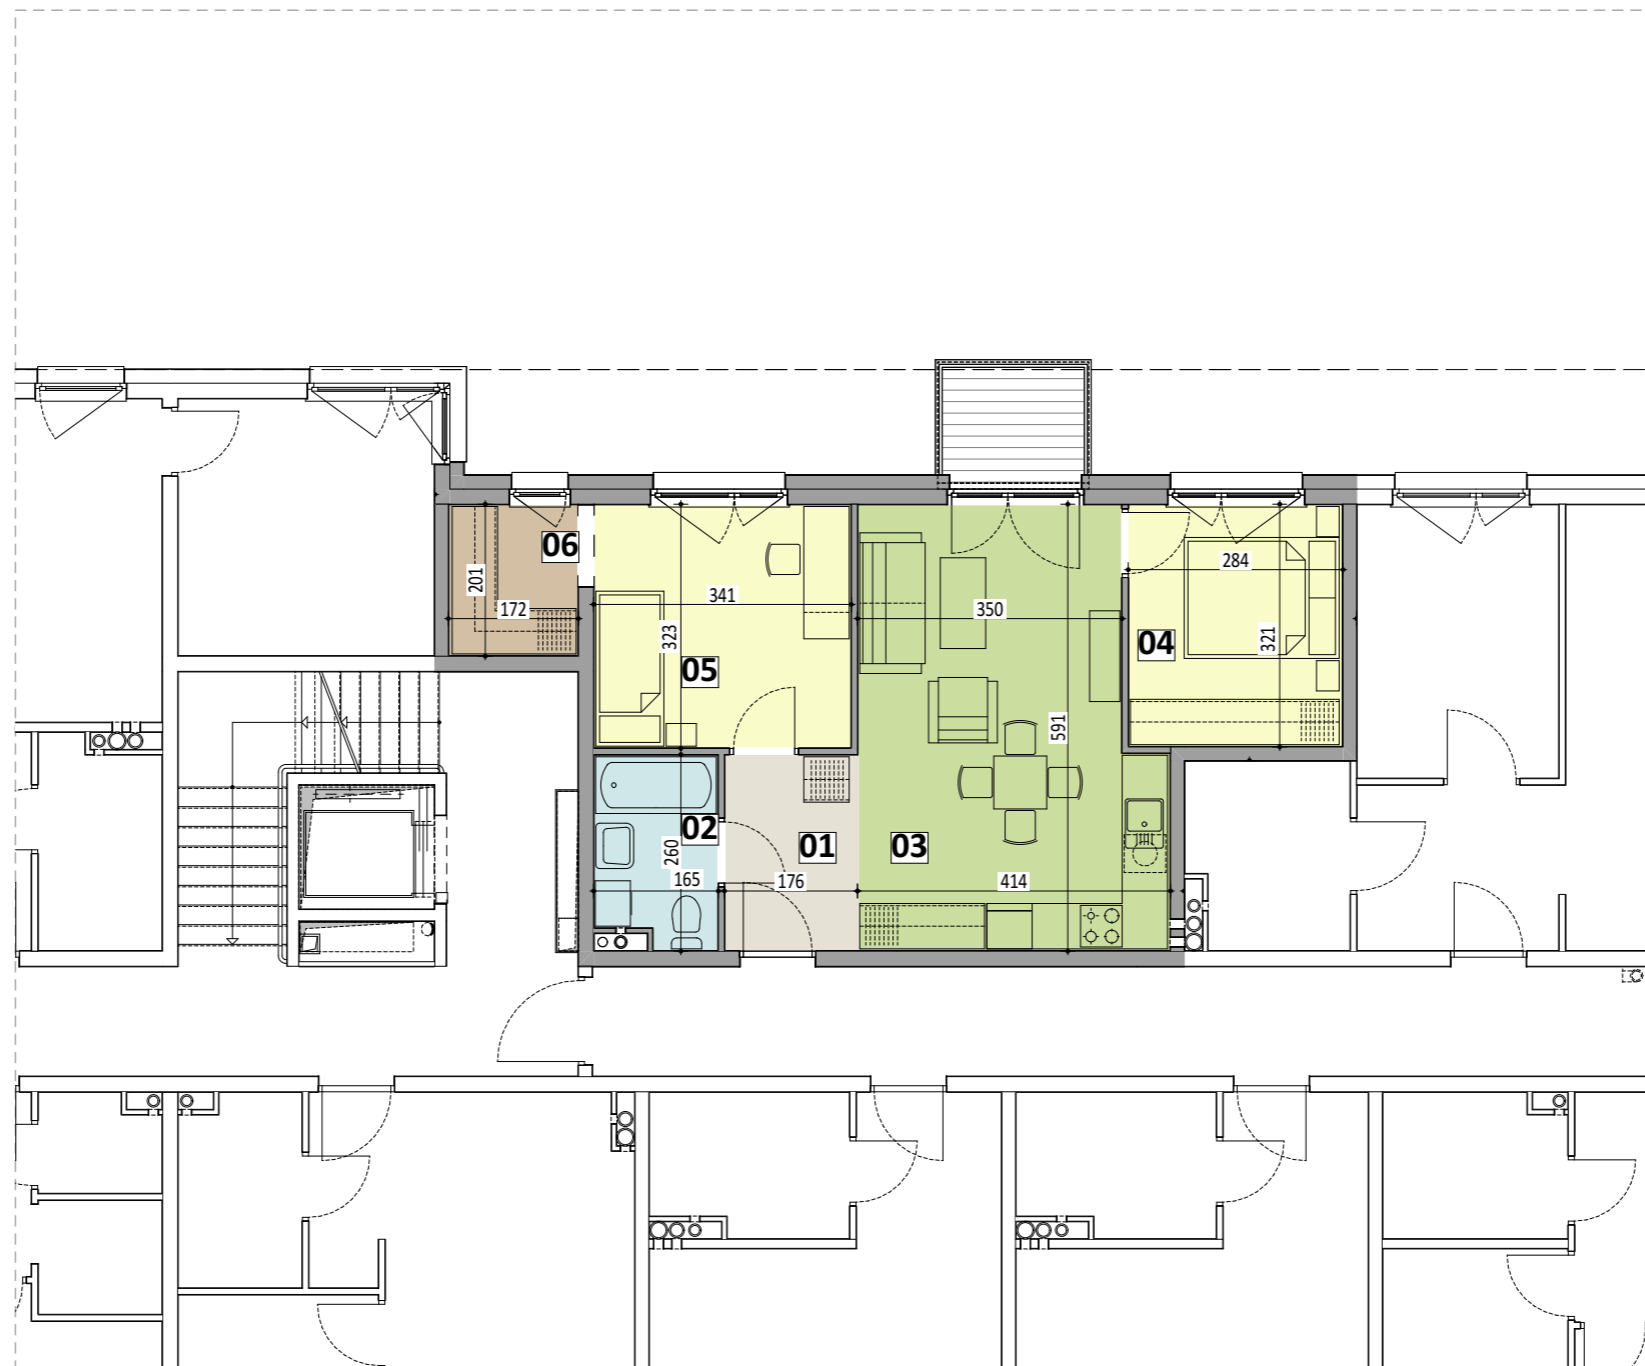


powierzchnia lokalu
w przedstawionej aranżacji

53,61m²

01	przedpokój	4,52m ²
02	łazienka	3,93m ²
03	pokój z aneksem kuchennym	22,06m ²
04	pokój	8,94m ²
05	pokój	10,82m ²
06	wnęka na szafę	3,35m ²
	balkon	~2,67m ²

0 1 2 3 4 5 10 15[m]

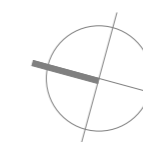

skala 1:100