
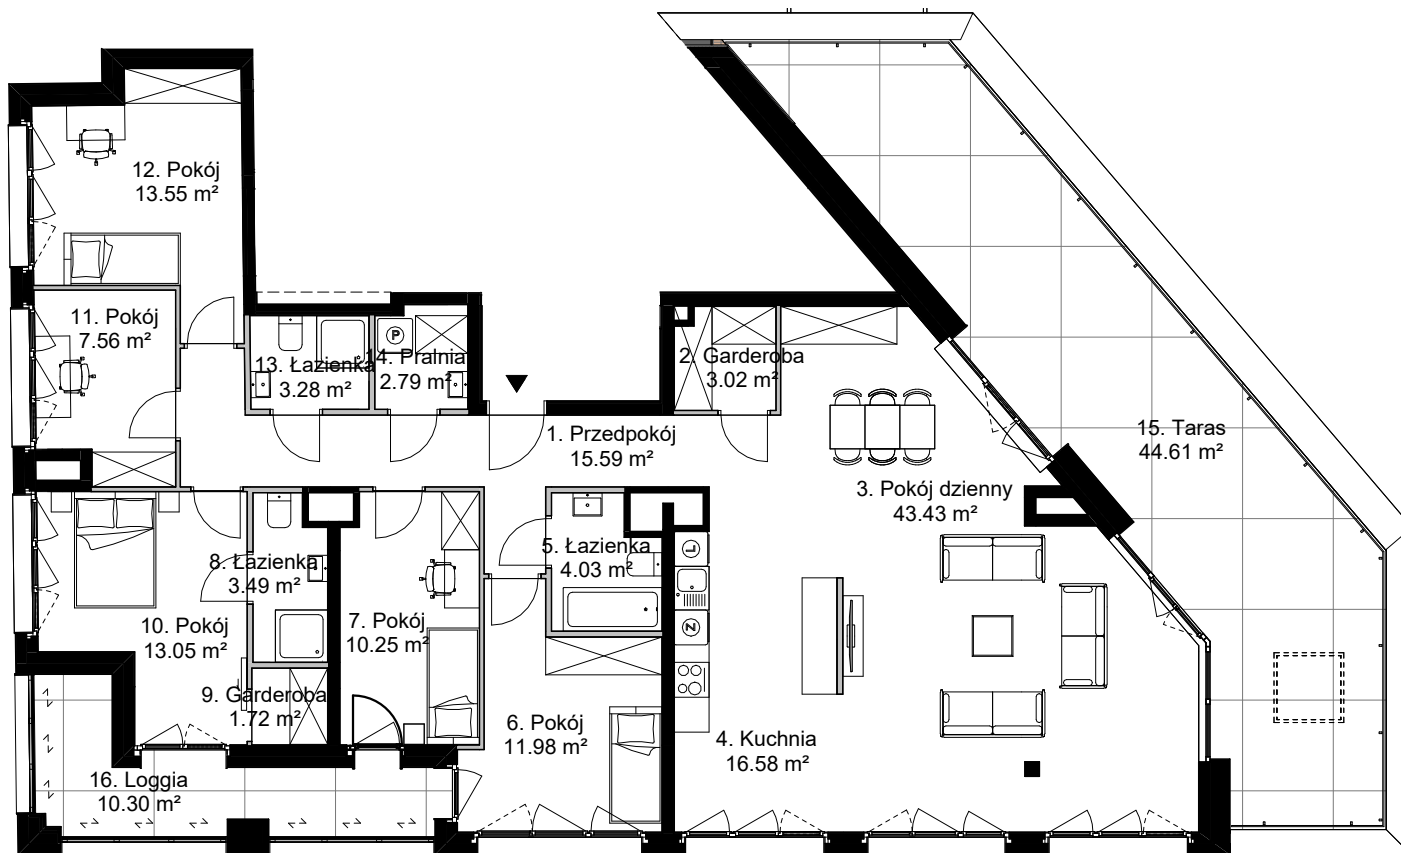


ul. Mogilska

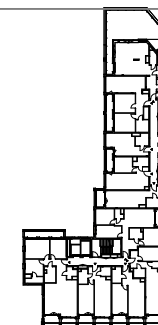

Nr roboczy	BB1201
Budynek	B
Klatka	B
Piętro	12

Zestawienie pomieszczeń					
nr.	nazwa	pow.	nr.	nazwa	pow.
1	Przedpokój	15.59 m ²	8	Łazienka	3.49 m ²
2	Garderoba	3.02 m ²	9	Garderoba	1.72 m ²
3	Pokój dzienny	43.43 m ²	10	Pokój	13.05 m ²
4	Kuchnia	16.58 m ²	11	Pokój	7.56 m ²
5	Łazienka	4.03 m ²	12	Pokój	13.55 m ²
6	Pokój	11.98 m ²	13	Łazienka	3.28 m ²
7	Pokój	10.25 m ²	14	Pralnia	2.79 m ²

Suma	150.32 m²
------	-----------

15	Taras	44.61 m²
16	Loggia	10.30 m²

BB1201, Piętro 12

mieszkaj.skanska.pl
+48 12 277 31 00
mieszkaj.krakow@skanska.pl

Uwaga:
Urządzenia sanitarne i kuchenne, meble, drzwi wewnętrzne oraz materiały wykończeniowe podłóg nie stanowią wyposażenia lokali mieszkalnych. Rozmieszczenie wyposażenia przedstawiono jako przykładowe.
Powierzchnie pomieszczeń wyliczono zgodnie z normą PN-ISO 9836
Podane powierzchnie mogą ulec niewielkim zmianom, rzeczywiste zostaną określone w dokumentacji powykonawczej na podstawie pomiarów dokonanych zgodnie z obowiązującymi przepisami.
Pomiar pod zakup urządzeń i wyposażenia należy wykonać po zakończeniu realizacji inwestycji i odbiorze lokalu.
Nawiew świeżego powietrza będzie realizowany za pomocą nawiewników okiennych i/lub ściennych.
Podłączenie instalacji wod.-kan. od podejścia ZW,CW,K bezpośrednio do urządzeń sanitarnych leży po stronie klienta.

Legenda:

 Ściany z możliwością modyfikacji
 Ściany bez możliwości modyfikacji
 Drzwi/przedścianki w zakresie klienta
 Obrys balkonów/loggii
 Powierzchnia biologicznie czynna
 Otwieralność systemowej zabudowy loggii
 Miejsce na donicę - łączne maksymalne obciążenie od donicy z drzewem do 1500kg (do 1300kg/m² na okręgu o średnicy 1,2m)

B2STUDIO

