


A012

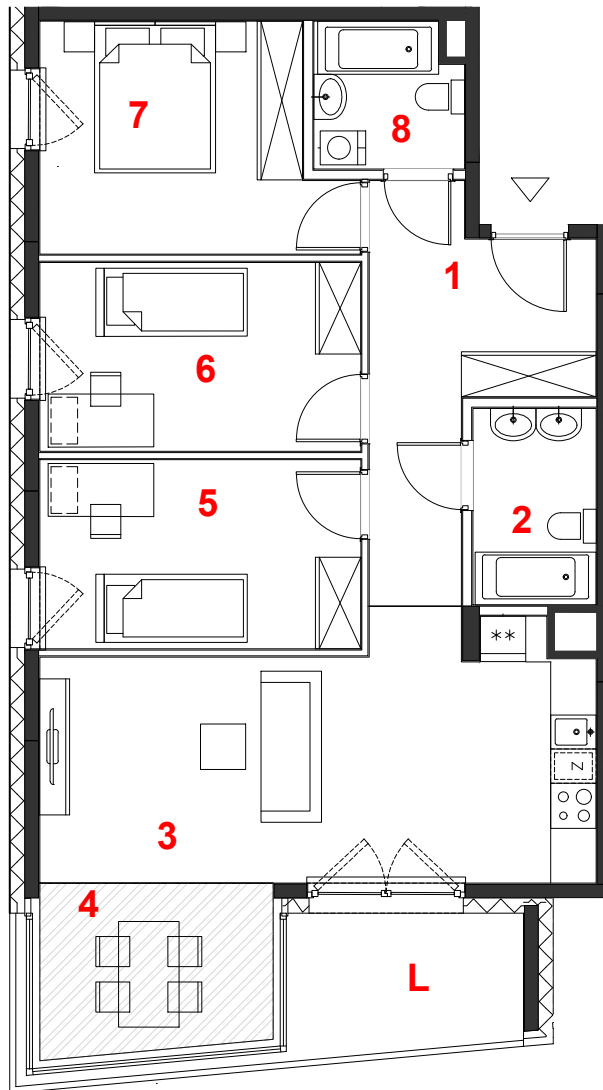

oznaczenie pomieszczeń		
01	hol	10.62 m ²
02	łazienka	4.24 m ²
03	pokój+aneks kuch.	23.26 m ²
04	oranżeria	6.81 m ²
05	pokój	10.61 m ²
06	pokój	10.61 m ²
07	pokój	11.45 m ²
08	łazienka	3.70 m ²

mieszkanie	4 pokoje
	z aneksem
budynek	A
nr klatki	A
piętro	3
kondygnacja	4
loggia	5.68 m ²


 

suma pow.uż. 81.30 m²

powierzchnia pod ściankami nadającymi się do demontażu 3.51 m²

pow. lokalu 84.81 m²

Powierzchnie liczone wg PN-ISO 9836:2015. Karta katalogowa jest załącznikiem do umowy. UWAGA: Wymiary oraz instalacje wyrysowano na podstawie projektu budowlanego. Mogą nastąpić nieznaczne zmiany zgodnie z postanowieniami umowy deweloperskiej.

skala 1:100

 miejscowe obniżenie sufitu
 ściany działowe
 konstrukcja i szachty instalacyjne

PROFBUD



biuro@profbud.info
tel. 605 606 606

ARCHITEKCI DAWIDCZYK & PARTNERZY
 Okrzei 18/40 03-710 Warszawa
 www.iadp.pl poczta@iadp.pl
 tel.48227861389