


LOKAL 139

PIĘTRO I


KLATKA 6

POWIERZCHNIA LOKALU 40.96m²

Podane na karcie wymiary oraz powierzchnie pomieszczeń mają charakter projektowy i mogą nieznacznie różnić się od wymiarów i powierzchni w wybudowanym budynku. Umeblowanie oraz zagospodarowanie terenu jest tylko wizualizacją i nie stanowi oferty handlowej - na jejymie charakter poglądowy, przybliżający wielkość mieszkania.

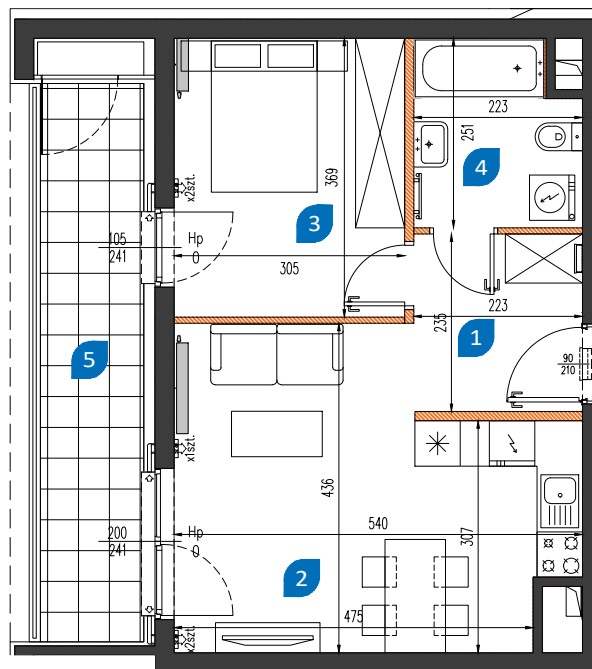

1	hol	5.10 m ²
2	pokój z aneksem	19.76 m ²
3	sypialnia	11.05 m ²
4	łazienka	5.05 m ²
RAZEM		40.96 m²
5	loggia	10.27 m ²

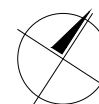

0 50 100cm
SKALA 1:100

 **NOWA
MANGALIA**

nowamangalia.pl

BIURO SPRZEDAŻY:

róg ulic Sobieskiego i Mangalia, 02-758 Warszawa

Godziny otwarcia: pon-pt: 9.00-18.00, sob: 9.00-14.00

sprzedaz@nowamangalia.pl; tel.: +48 515 030 901

