



Dzielnica
Parkowa


Lokal usługowy nr 1

U1



Lokal usługowy nr 1

	Nazwa pomieszczenia	Powierzchnia
1	Przestrzeń usługowo - handlowa	23,55
2	Komunikacja	2,32
3	Pom. porządkowe	2,39
4	Przedśionek	2,19
5	WC	1,98
		32,43 m²

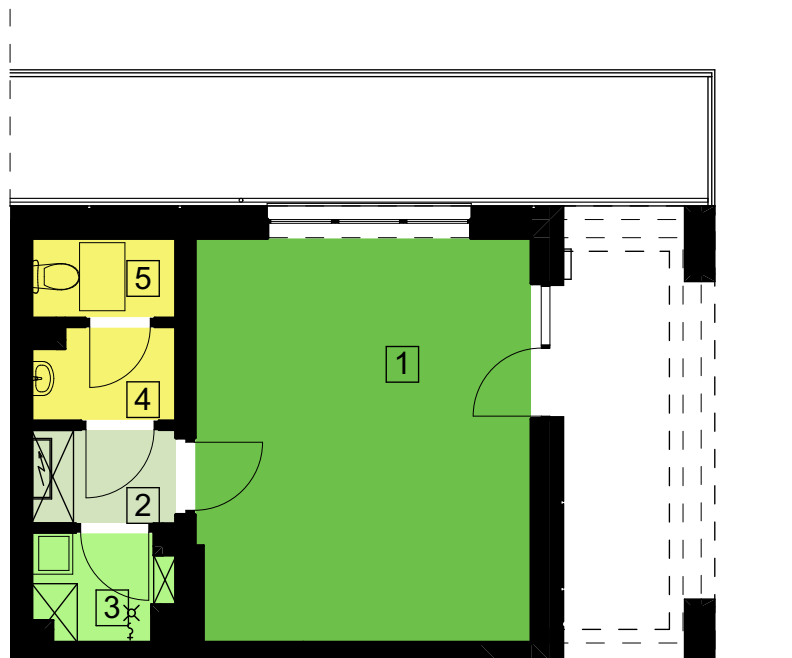


BUDYNEK nr 6

N

PARTER

skala: 1:100

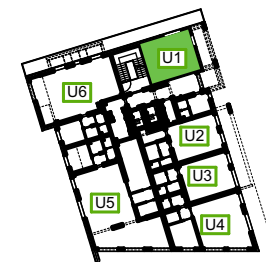

N



"S.T. ARCHITEKCI" Sp. z o. o.
Ul. Gen. M. Langiewicza 18,
35-021 Rzeszów,
www.starchitekci.pl

DZIELNICA PARKOWA
BUDYNEK NR 6
RZESZÓW, UL. PADEREWSKIEGO

UMÓW SIĘ NA SPOTKANIE
695 002 003 - EVELINA
665 004 005 - ANNA
577 511 544 - SEBASTIAN
www.dzielnicaparkowa.pl