


## KARTA KATALOGOWA

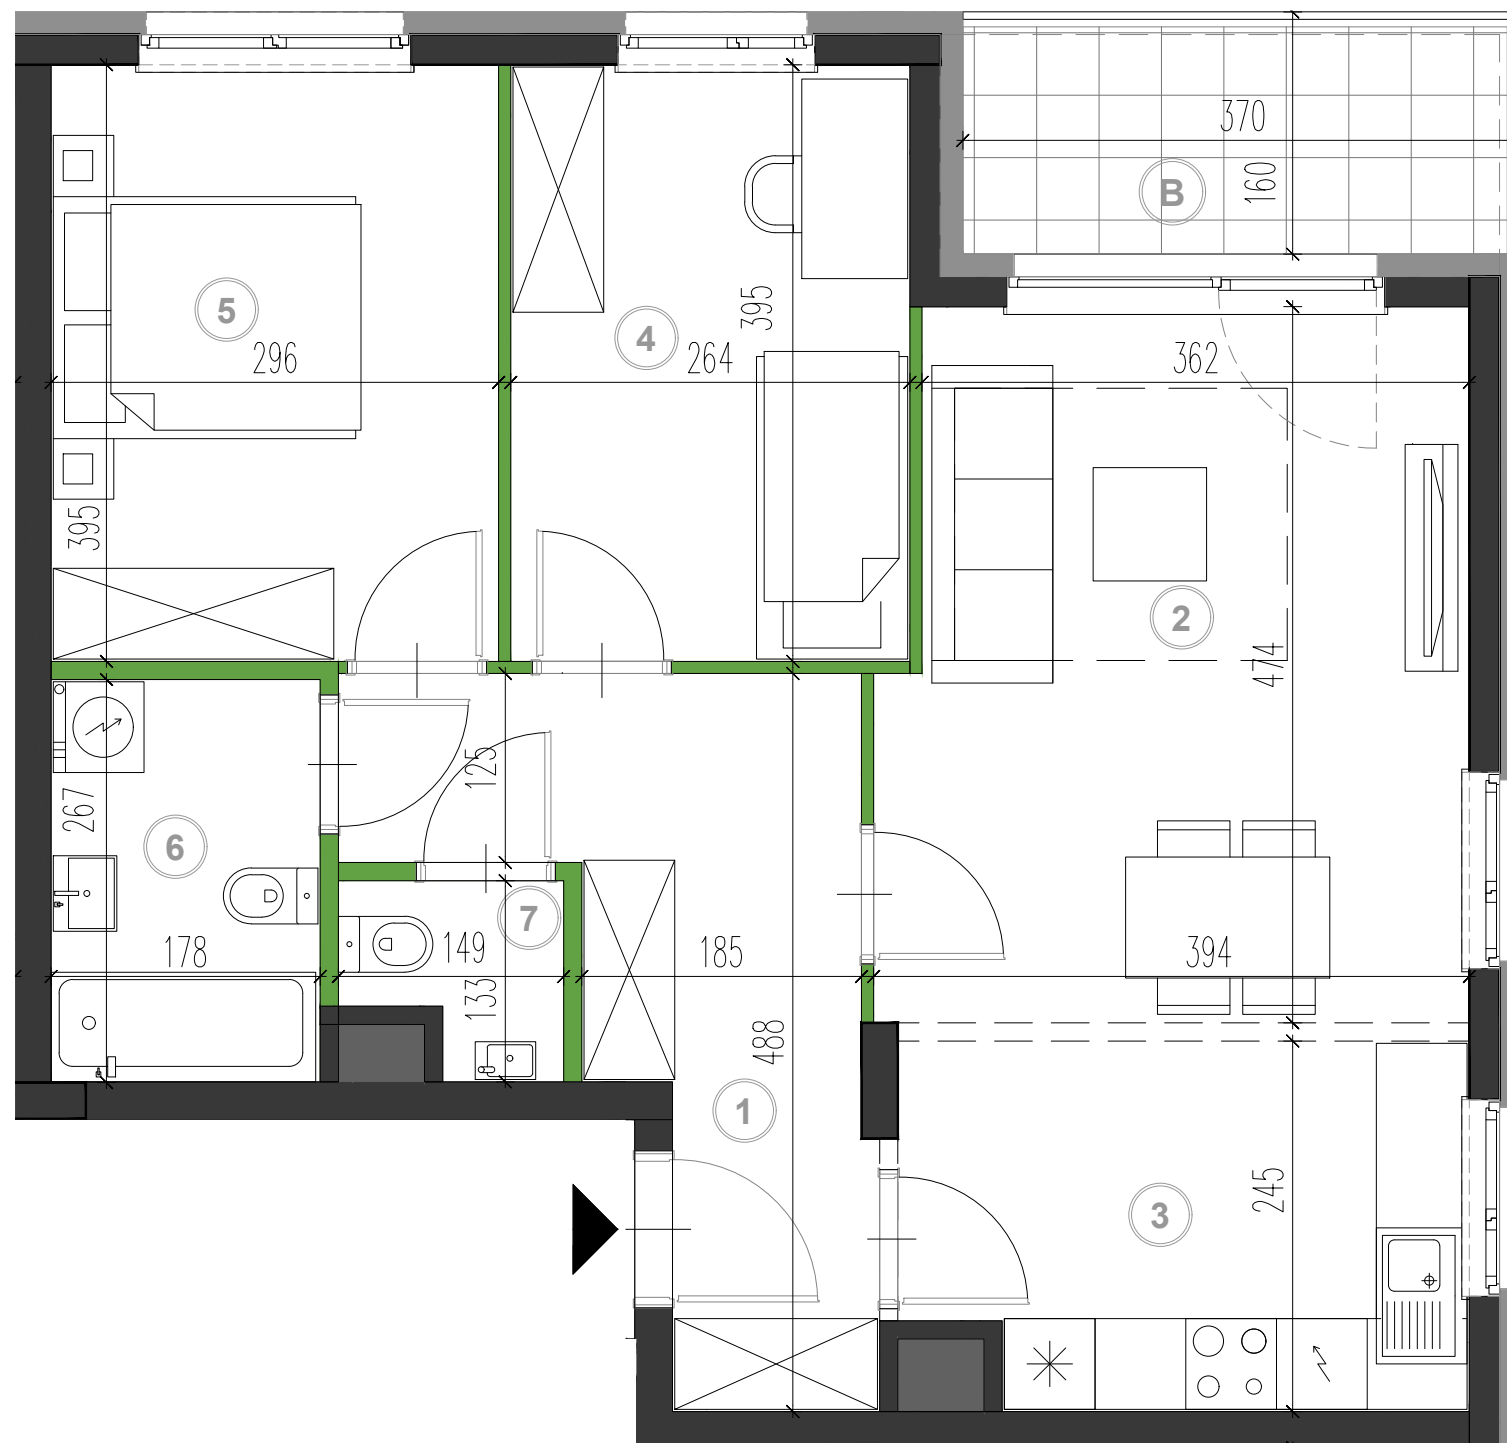

0 1 2 3m  
SKALA 1:50

PROJEKTANT  
**FS&P ARCUS**


**UWAGI:**  
POWIERZCHNIĘ UŻYTKOWĄ LOKALU ORAZ POSZCZEGÓLNYCH POMIESZCZEŃ PODANO ZGODNIE Z NORMĄ PN: ISO 9836:1997 (Z UWZGLĘDNIENIEM TYNKÓW).  
KARTA KATALOGOWA MIESZKANIA ZOSTAŁA OPRACOWANA NA PODSTAWIE PROJEKTU BUDOWLANEGO.  
PODANE WYMIARY POMIESZCZEŃ SĄ WYMIARAMI W ŚWIETLE PIONOWYCH PRZEGRÓD (ŚCIAN) W STANIE SUROWYM.  
DOCELOWE WYMIARY BĘDĄ RÓŻNE O GRUBOŚCI WARSTW WYKOŃCZENIA I TOLERANCJĘ WYKONYWANIA ROBÓT.  
ROZMIESZCZENIE URZĄDZEŃ SANITARNYCH ORAZ SKRZYDŁA DRZWIOWE MAJĄ CHARAKTER ORIENTACYJNY.  
POWIERZCHNIA MIESZKAŃ, WYMIARY OKIEN ORAZ USYTUOWANIE PODŁĄCZEŃ SANITARNYCH I KUCHENNYCH MOGĄ ULEC ZMIANIE W DALEJ FAZIE PROJEKTU.  
NIE ZALECA SIĘ UŻYWKANIA NINIEJSZEGO RYSUNKU JAKO PODKŁADU POD ARANŻOWANIE WNĘTRZ.

- ściana z możliwością rozbiórki
- ściana nierozbieralna żelbetowa
- ściana zewnętrzna
- szachty instalacyjne



BUDYNEK MIESZKALNY WIELORODZINNY Z USŁUGAMI I  
GARAŻEM PODZIEMNYM. BUDYNEK A NA DZ. EW. NR 43 /6 Z  
OBRĘBU 4-16-36 PRZY ULICY GŁĘBOCKIEJ W WARSZAWIE.

### PLAN SYTUACYJNY

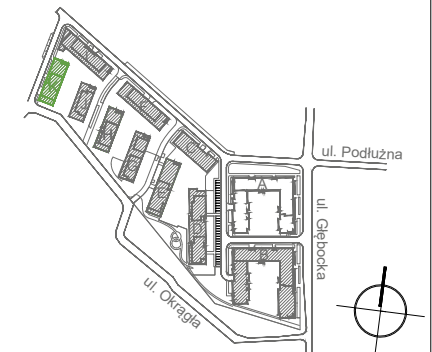

BUDYNEK K KLATKA 1



NR LOKALU

PIĘTRO 3 **K026**

POW. UŻYTKOWA **64.55**  
**3-POKOJOWE**

|             |                     |
|-------------|---------------------|
| ① HOL       | 9.87m <sup>2</sup>  |
| ② P.DZIENNY | 17.62m <sup>2</sup> |
| ③ KUCHNIA   | 9.22m <sup>2</sup>  |
| ④ SYPIALNIA | 10.22m <sup>2</sup> |
| ⑤ SYPIALNIA | 11.47m <sup>2</sup> |
| ⑥ ŁAZIENKA  | 4.60m <sup>2</sup>  |
| ⑦ WC        | 1.55m <sup>2</sup>  |
| ⑧ BALKON    | 5.40m <sup>2</sup>  |

INWESTOR

ASBUD BIAŁOTĘKA Sp. z o.o.  
ul. Karolkowa 30  
01-207 Warszawa

tel. 0 800 600 600  
www.asbud.com  
e-mail: flora@asbud.com



*Creating  
Environment*