
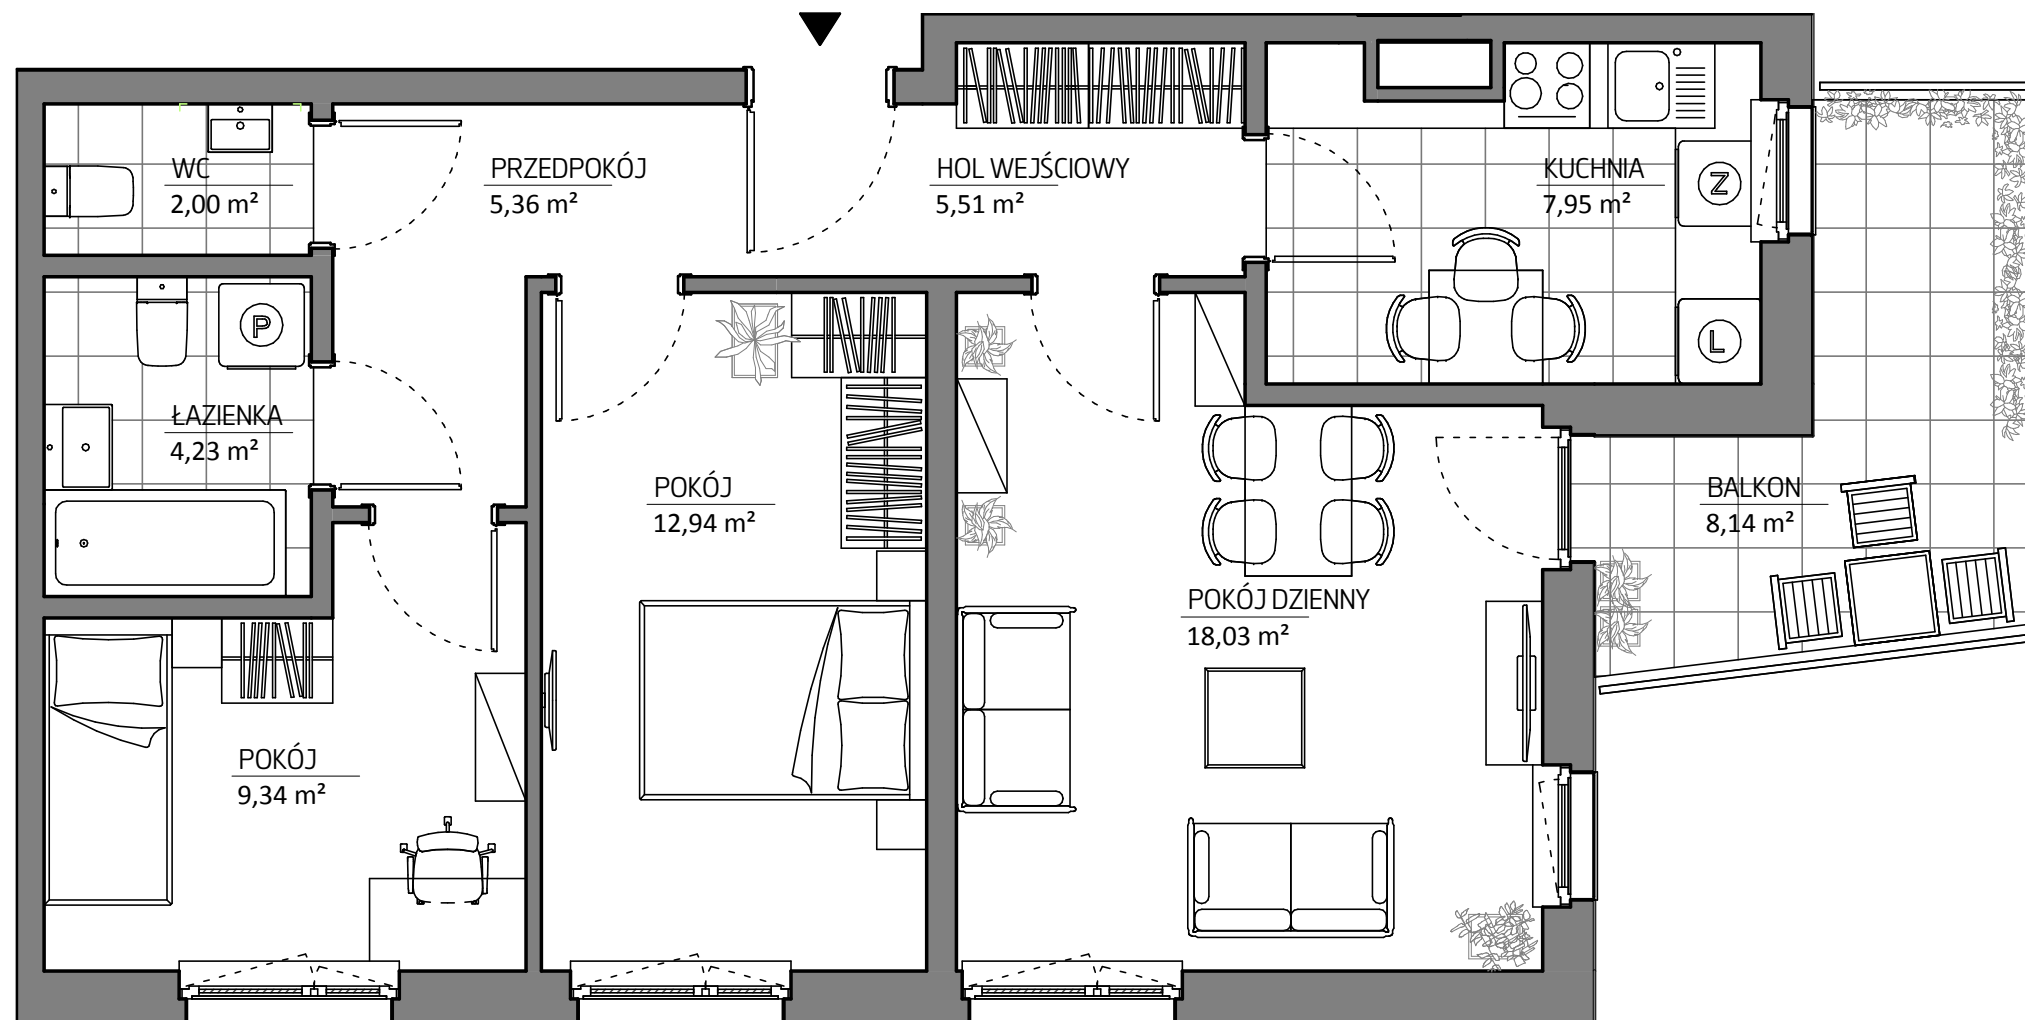


MIESZKANIE NR 10 • 3 POKOJE • 65,36m²

budimex
nieruchomości

BUDIMEX NIERUCHOMOŚCI Sp. z o.o.
Biuro w Krakowie
ul. Fredry 6a, 30-605 Kraków
tel. (12) 352 52 55
www.budimex-nieruchomości.pl

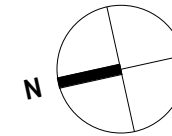

FREDRY6

ETAP I

Kraków,
ul. Fredry 6
Łagiewniki - Borek Fałęcki


DANE LOKALU:

LOKAL NR	LICZBA POKOI	POW. UŻYTKOWA
10	3	65,36 m ²
BUDYNEK	KLATKA	PIĘTRO
6G	1	1

ZESTAWIENIE POWIERZCHNI

HOL WEJŚCIOWY	5,51 m ²
KUCHNIA	7,95 m ²
POKÓJ DZIENNY	18,03 m ²
POKÓJ	12,94 m ²
POKÓJ	9,34 m ²
ŁAZIENKA	4,23 m ²
WC	2,00 m ²
PRZEDPOKÓJ	5,36 m ²
BALKON	8,14 m ²

POŁOŻENIE MIESZKANIA W BUDYNKU

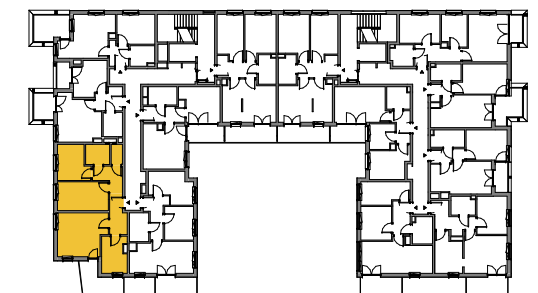

WARTOŚĆ
BRUTTO (PLN):

PROJEKTANT
B2STUDIO



Aranżacja lokalu mieszkalnego przedstawiona na rzucie jako przykładowa. Niniejsza karta katalogowa opracowana została na podstawie projektu wykonawczego. W toku dalszego projektowania lub zmian lokatorskich mogą nastąpić zmiany w stosunku do informacji zawartych na karcie katalogowej. Powyższe informacje nie stanowią oferty handlowej w rozumieniu art. 66 kodeksu cywilnego.