




VFM
Real Estate



Błonie, ul. Wiejska
www.oroologio.pl

M11

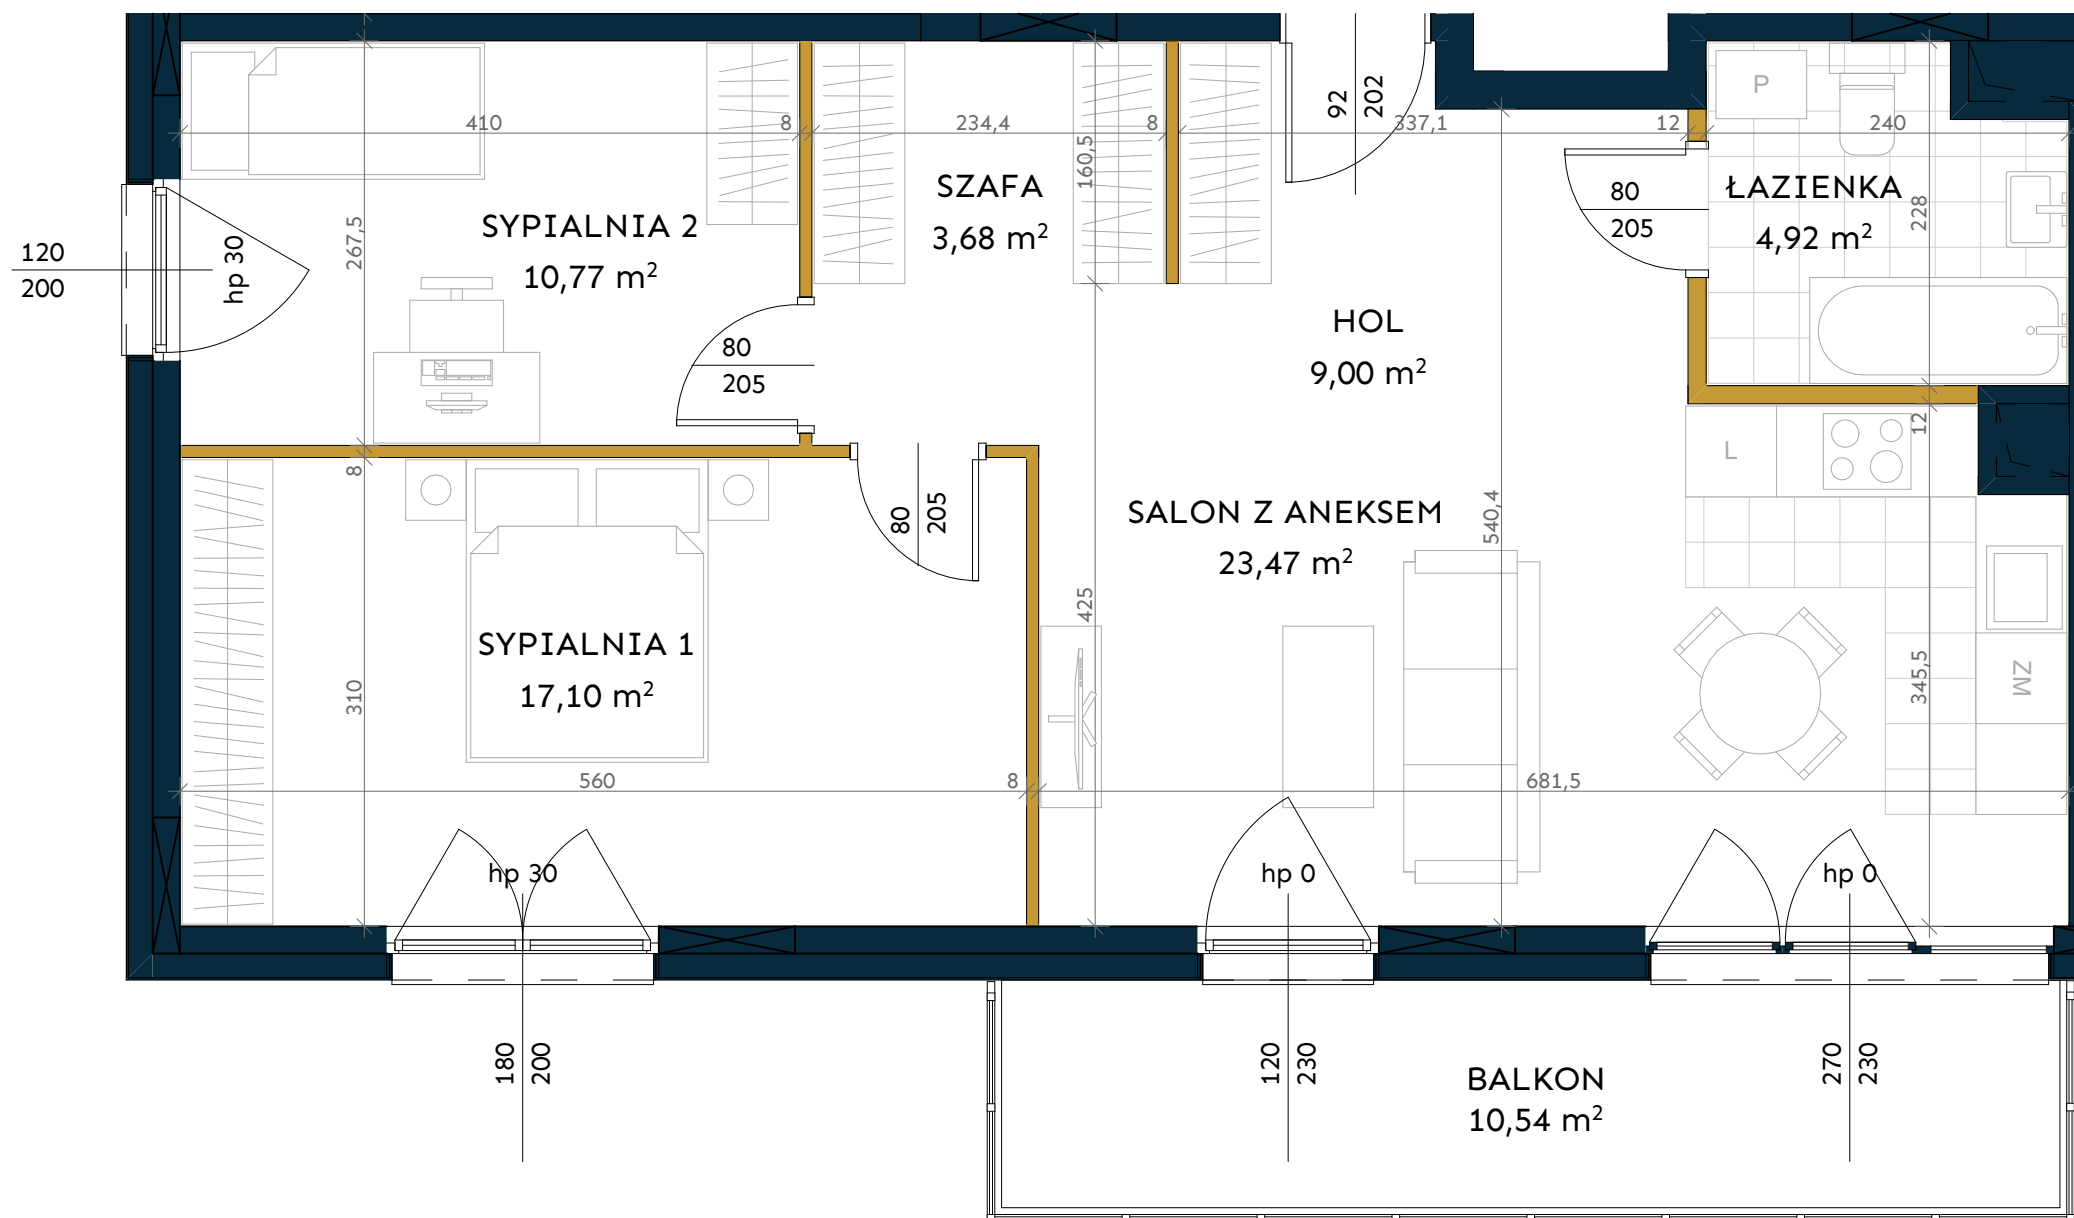

Lokal nr 11

Powierzchnia użytkowa [m²] **70,93**
Budynek **D**
Piętro **I**
Liczba pokoi **3**


Piętro	P	1	2	3	4
Nr lokalu	2	11	20	29	

Zestawienie powierzchni

Hol 9,00m²
Salon z aneksem kuchennym 23,47m²
Sypialnia 1 17,10m²
Sypialnia 2 10,77m²
Łazienka 4,93m²
Szafa 3,68m²
Powierzchnia pod ściankami działowymi 1,98m²

Powierzchnia dodatkowa


Balkon 10,54m²

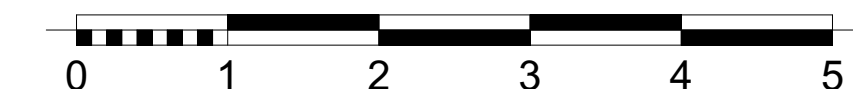

LEGENDA:

- ŚCIANY DZIAŁOWE - MOŻLIWOŚĆ PRZEBUDOWY
- ŚCIANY ZEWNĘTRZNE/KONSTRUKCYJNE/SZACHTY KOMINOWE

LOKALIZACJA MIESZKANIA:

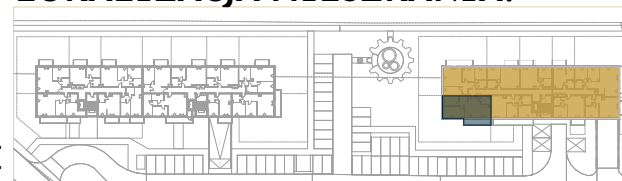

- Powierzchnia użytkowa mieszkania określona jest na podstawie Rozporządzenia Ministra Transportu, Budownictwa i Gospodarki Morskiej z dn. 25.04.2012r. w sprawie szczegółowego zakresu i formy Projektu Budowlanego (DZ. U. Z. 2012r. POZ. 462 ZE ZM.), liczona zgodnie z zasadami zawartymi w polskiej normie PN-ISO 9836:1997.
- Powierzchnia użytkowa mieszkania jest obliczona w metrach kwadratowych z dokładnością do dwóch miejsc po przecinku, dla wymiarów lokalu w stanie wykończonym, na poziomie podłogi, nie licząc listew przypodłogowych, progów itp. Do powierzchni użytkowej mieszkania wlicza się powierzchnię elementów nadających się do demontażu (rury, kanały, ścianki działowe). Nie są wliczane powierzchnie otworów na drzwi i okna oraz nisze w elementach zamykających.
- Wymiary pomieszczeń, lokalizację przyborów sanitarnych, rozmieszczenie punktów instalacyjnych itp. podano zgodnie z Projektem Budowlanym. Mogą wystąpić niewielkie różnice wymiarów i usytuowania elementów w wyniku realizacji prac budowlanych.
- Wymiary pomieszczeń podane zostały bez uwzględnienia tynków.
- Grubość ścian międzylokalowych oraz nośnych po uwzględnieniu tynku wynosi ok. 21cm.
- Wysokość pomieszczeń mierzona od szczyty do wykończonego sufitu wynosi ok. 268 cm.
- Przedstawiona aranżacja ma charakter przykładowy, umeblowanie nie stanowi wyposażenia nabywanego lokalu.