



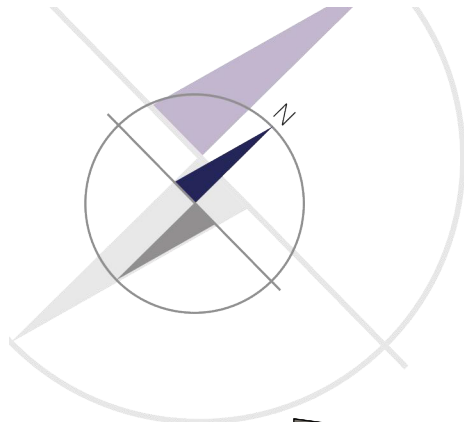


**BUDYNEK MIESZKALNY
WIELORODZINNY Z USŁUGAMI**
ul. Okrzei 8,
Warszawa, Praga Północ

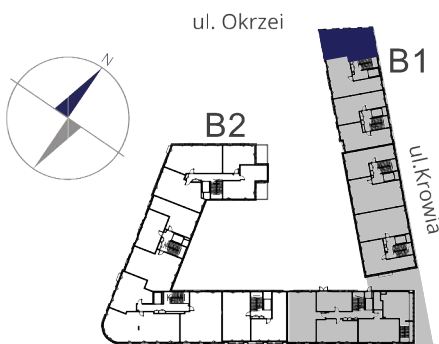

MIESZKANIE NR 2
KLATKA I
PIĘTRO 1
LICZBA POKOI 3

1. HOL	13,86 m ²
2. KUCHNIA	9,38 m ²
3. POKÓJ DZIENNY	19,12 m ²
4. SYPIALNIA	11,39 m ²
5. SYPIALNIA	13,48 m ²
6. ŁAZIENKA	5,30 m ²
7. WC	1,46 m ²

POWIERZCHNIA MIESZKANIA: 73,99 m²

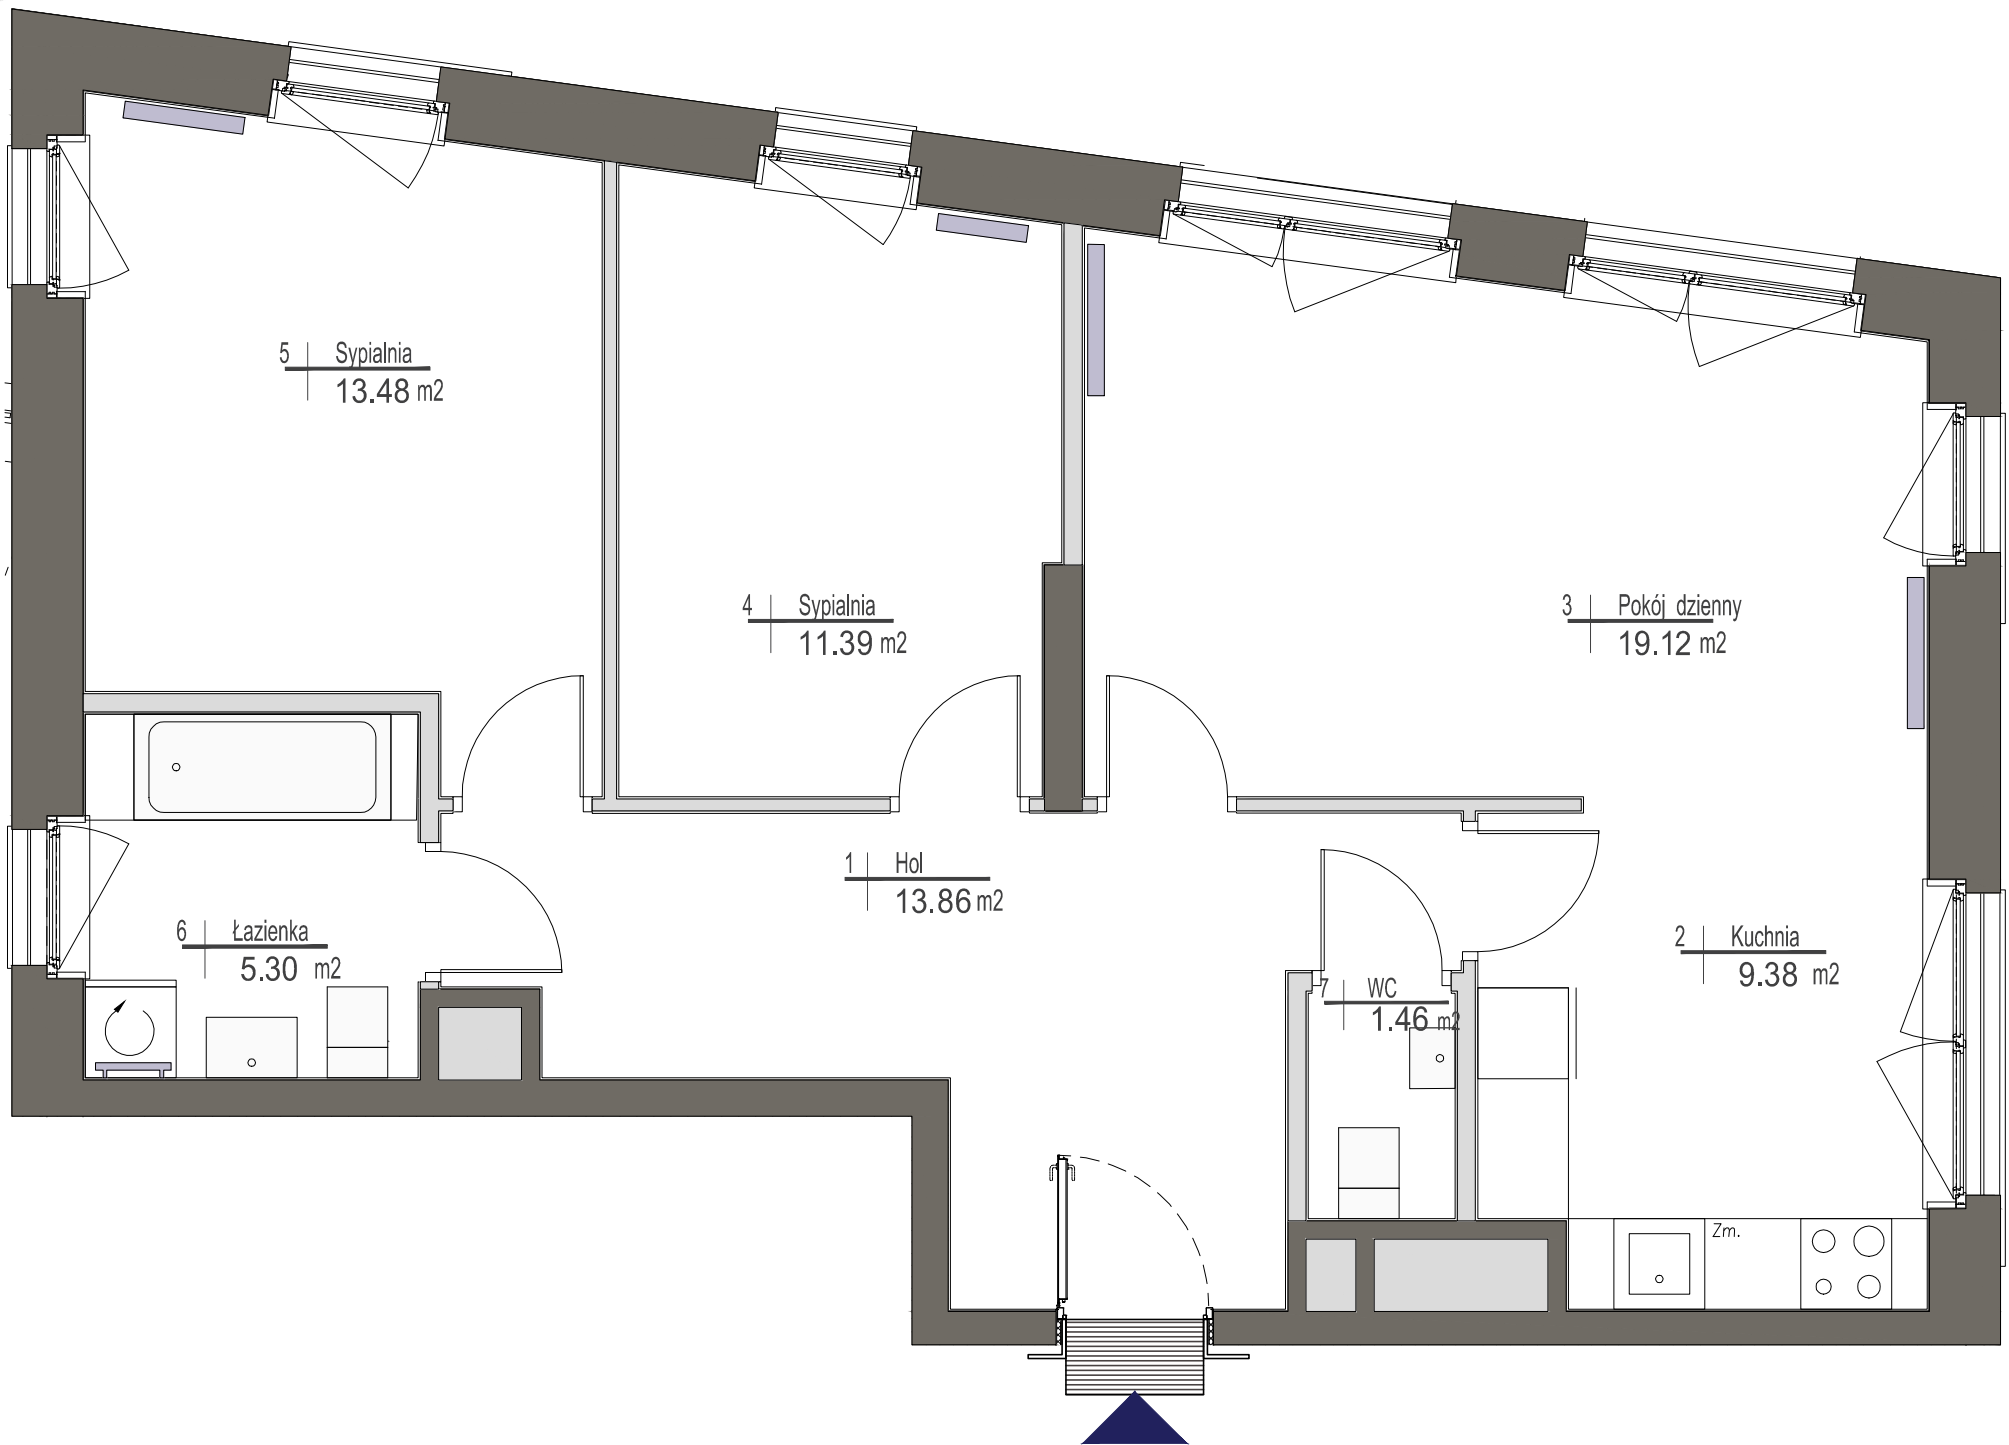

ściany działowe
ściany konstrukcyjne i kominy

UWAGI
Wszystkie powierzchnie podano na podstawie projektu wykonawczego w oparciu o par. 11 ust. 2 lit. b) Rozporządzenia Ministra Transportu Budownictwa i Gospodarki Morskiej z dnia 25 kwietnia 2012 r. w sprawie szczegółowego zakresu i formy projektu budowlanego. Rozmieszczenie wyposażenia nie stanowi zobowiązania umownego i służy do przykładowej prezentacji graficznej.