


Lokalizacja osiedla




Położenie budynku

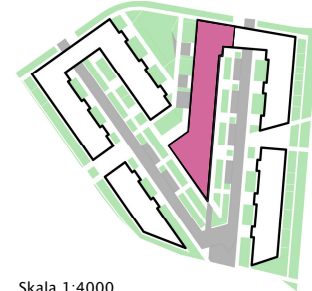

Skala 1:4000


Położenie lokalu

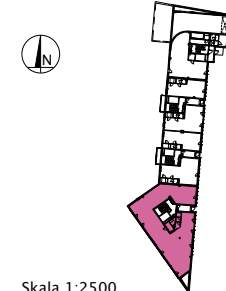

Skala 1:2500



SKALA 1:100

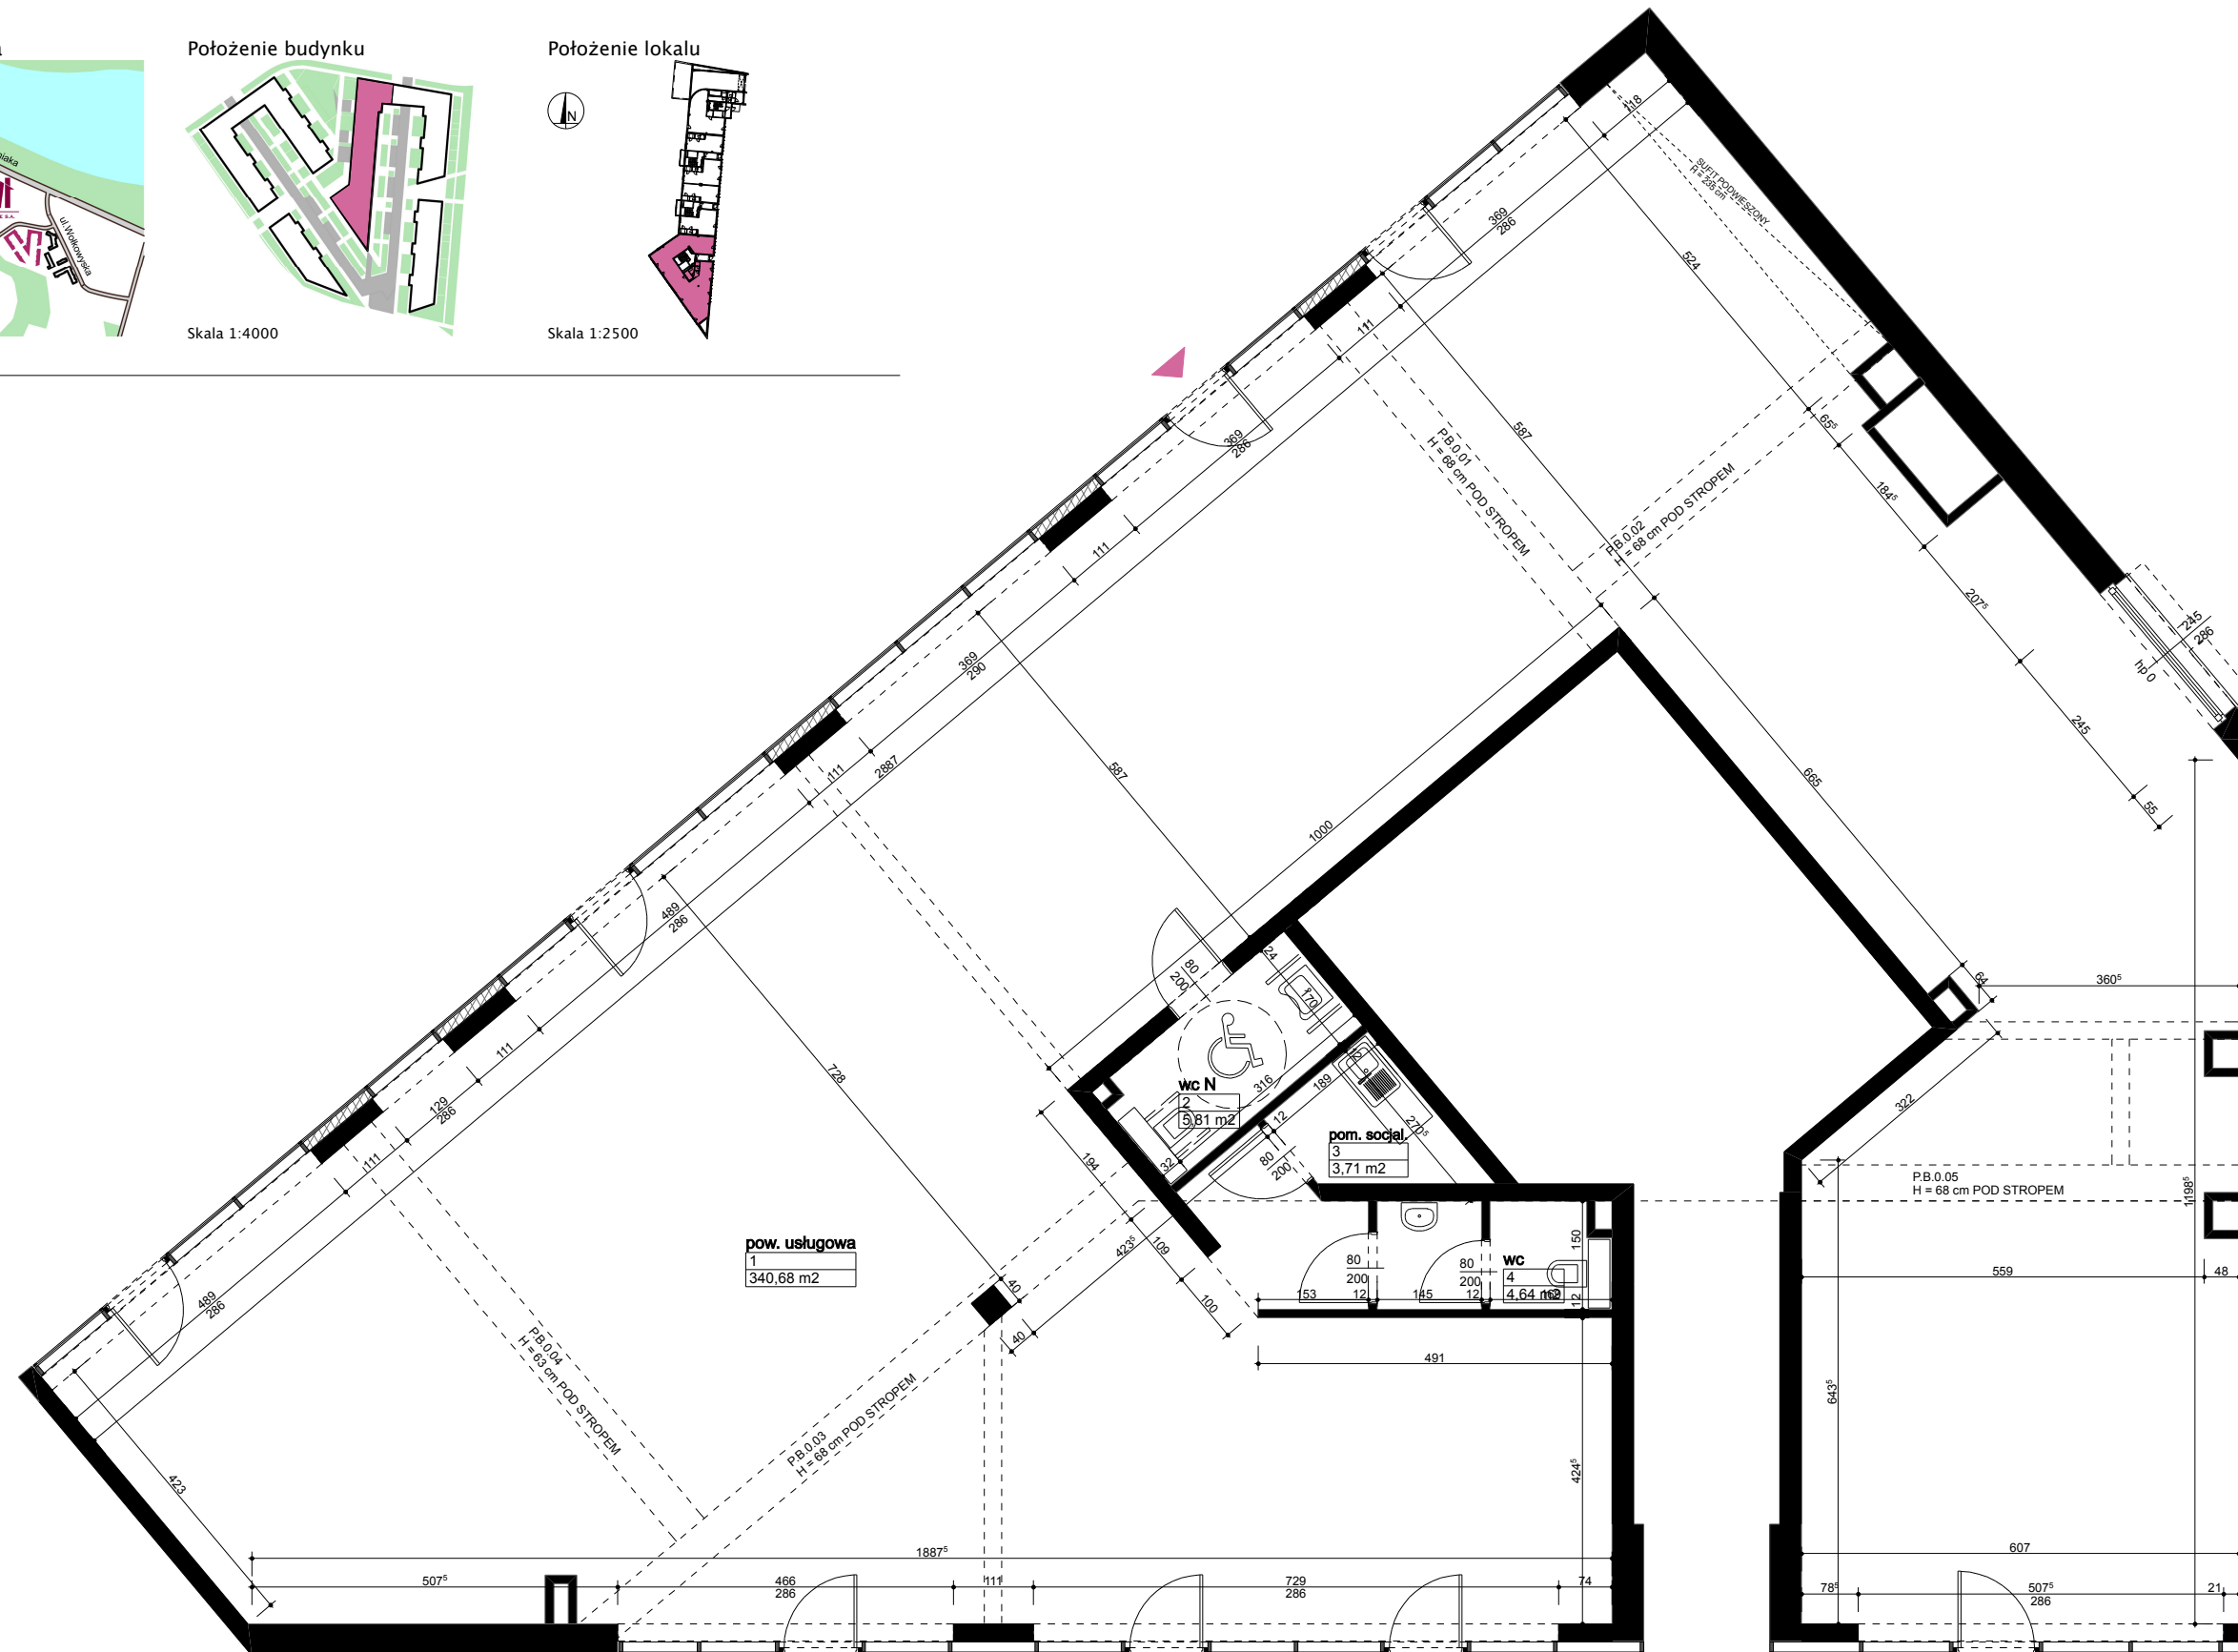

INSTALACJE, PRZEJŚCIA, PRZEPUSTY ZGODNIE Z DOKUMENTACJĄ BRANŻOWĄ

OPIS LOKALU:

Numer: **B/4/0/1**
Powierzchnia: **354,84 m²**
Kondygnacja: **Parter**
Struktura: **Lokal usługowy**

Cena brutto:

Cena brutto/m².

Niniejsza karta ma charakter poglądowy i nie stanowi oferty handlowej w rozumieniu art. 66 §1 Kodeksu Cywilnego oraz innych właściwych przepisów prawnych

MAJTA
WOŁKOWYSKA

BUDYNEK MIESZKALNY
WIELORODZINNY
UL. WOŁKOWYSKA
W POZNANIU



60-829 Poznań
ul. Roosevelta 18
tel. 61 845 11 83
www.uwi.com.pl