


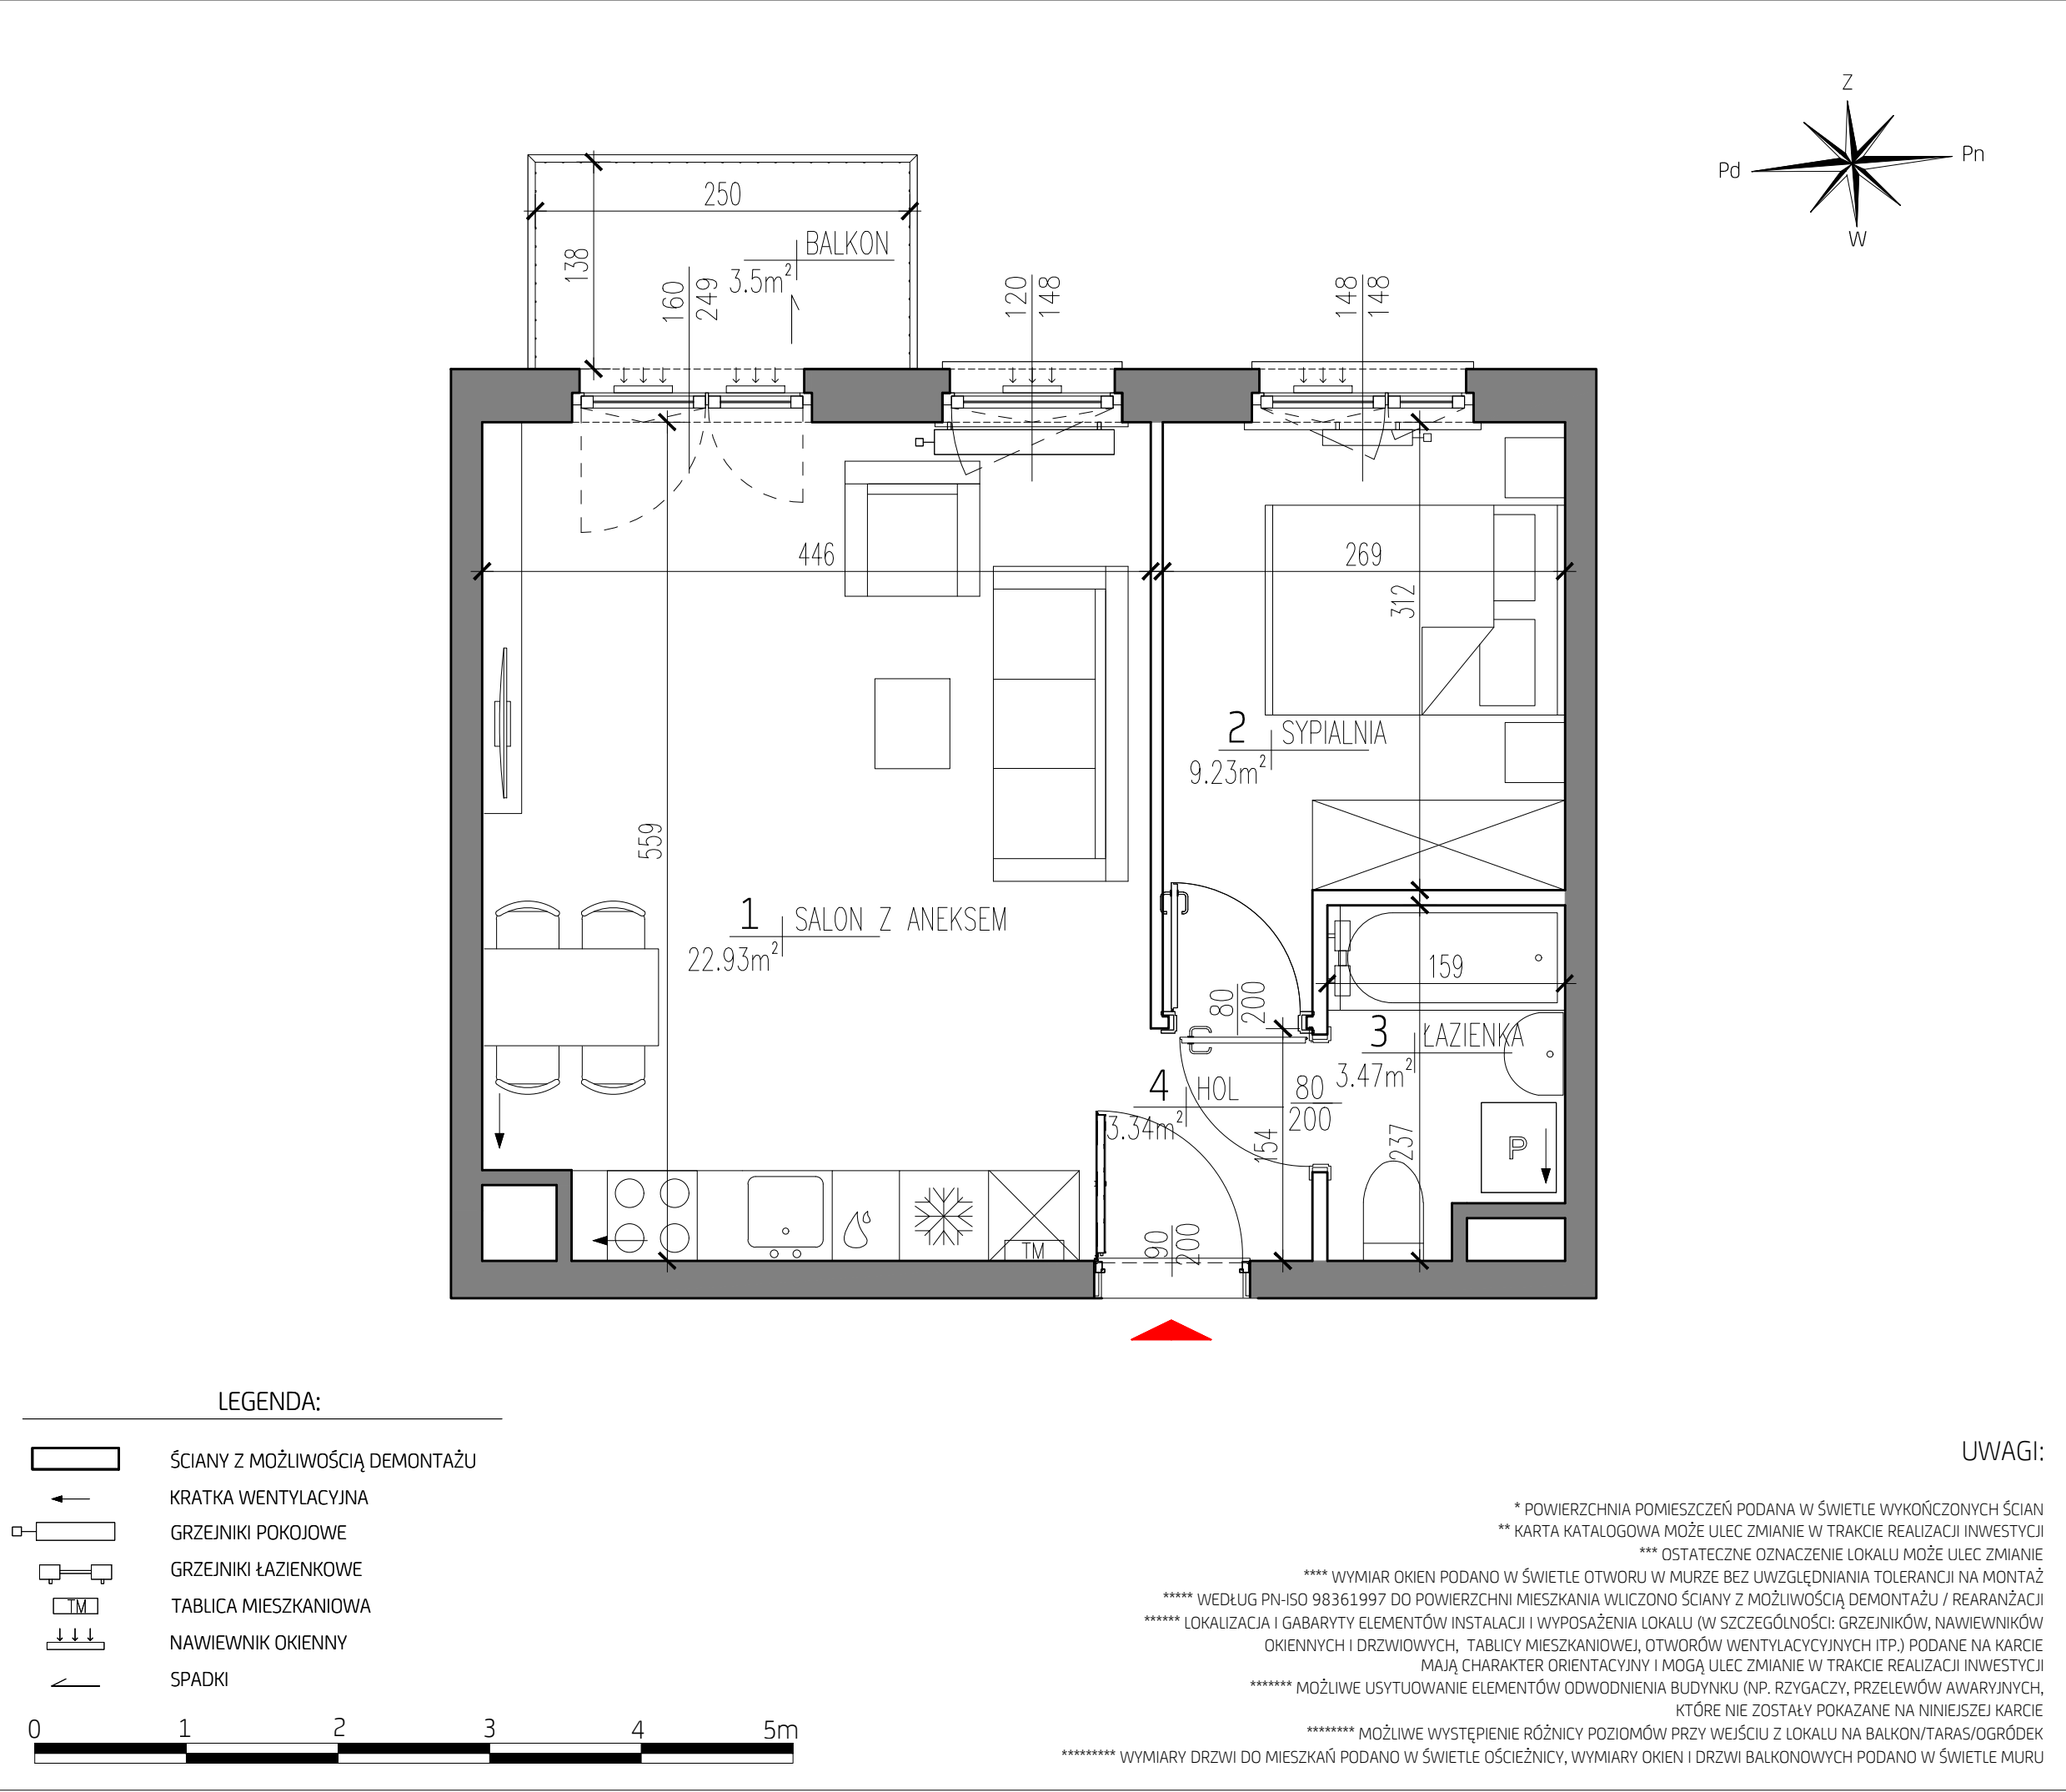

CITY
VIBE

STREET CULTURE

ul. Myśliwska, Kraków

KŁATKA:	D
PIĘTRO:	4
MIESZKANIE NR:	133

1. SALON Z ANEKSEM	22.93 m²
2. SYPIALNIA	9.23 m²
3. ŁAZIENKA	3.47 m²
4. HOL	3.34 m²

POWIERZCHNIA POD ŚCIANAMI NADAJĄCYMI SIĘ DO DEMONTAŻU 0.81 m²

POWIERZCHNIA MIESZKANIA według PN-ISO 9836:1997 ***** 39.78 m²

UWAGA:
WYPOSAŻENIE I WYKOŃCZENIE LOKALU STANOWI PRZYKŁADOWĄ ARANŻACJĘ OKREŚLAJĄCĄ FUNKCJONALNOŚĆ MIESZKANIA.
WYPOSAŻENIE I WIELKOŚĆ ZAPROPONOWANYCH URZĄDZEŃ MA CHARAKTER ORIENTACYJNY. LOKALIZACJA PRZYKŁADOWEGO WYPOSAŻENIA I WYKOŃCZENIA POWIĄZANA JEST Z PROJEKTOWANĄ INFRASTRUKTURĄ BUDYNKU. ZAKRES WYPOSAŻENIA I WYKOŃCZENIA LOKALU OKREŚLA UMOWA NABYCIA LOKALU.

POWIERZCHNIA MIESZKANIA według PN-ISO 9836:1997 *****	39.78 m²
POWIERZCHNIA BALKONU	3.5 m²

2 pokoje 4 D 133

piękno życia w nieruchomościach

09.09.2020