



BUDYNEK 12



NUMER LOKALU 112

PIĘTRO 7

KLATKA 3

① hol	5.48m <sup>2</sup>
② pokój z aneksem	19.62m <sup>2</sup>
③ sypialnia	11.27m <sup>2</sup>
④ łazienka	5.11m <sup>2</sup>

POW. UŻYTKOWA 41.48m<sup>2</sup>  
⑤ balkon 3.74m<sup>2</sup>

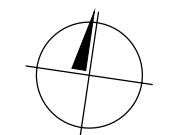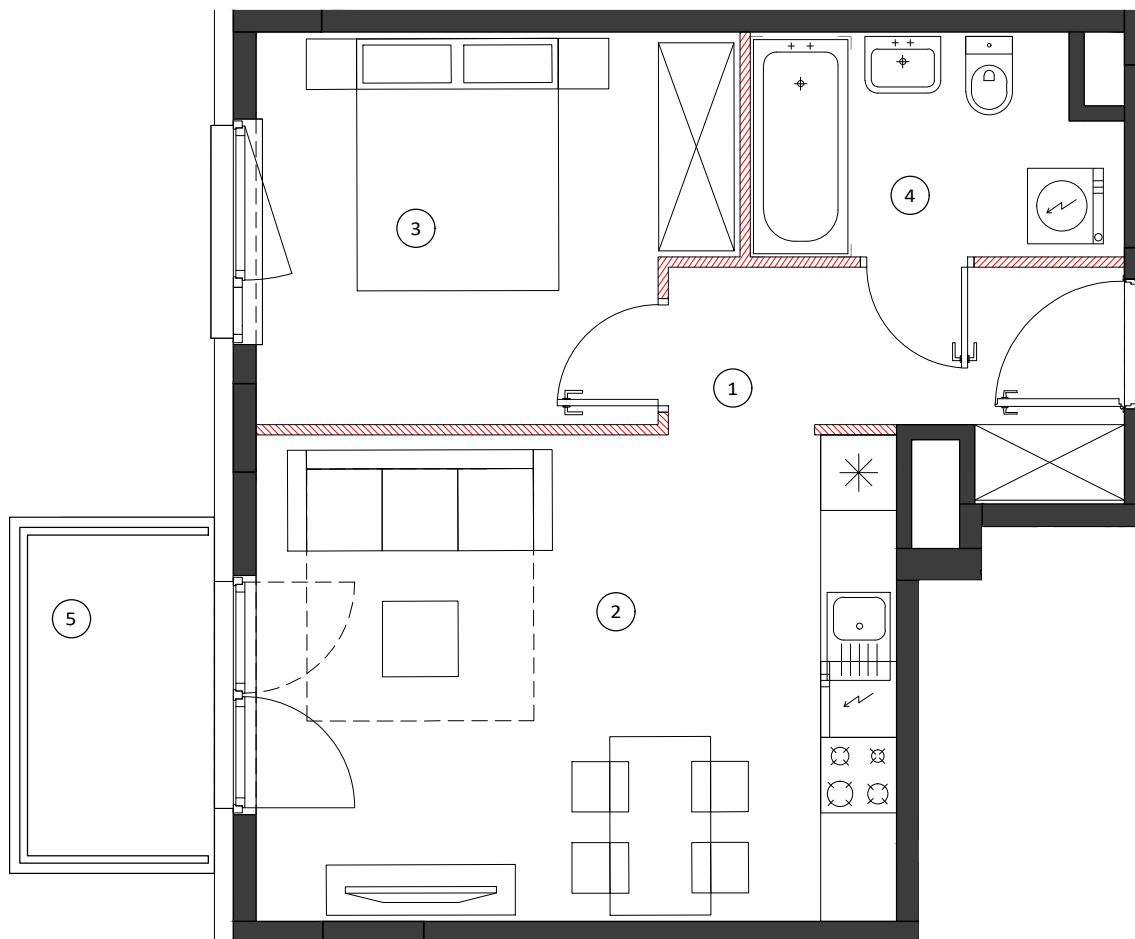


0 50 100cm  
SKALA 1:60

LOKALIZACJA BUDYNKU



LOKALIZACJA PIĘTRA

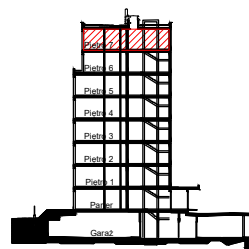

LOKALIZACJA MIESZKANIA



OBMIAR POWIERZCHNI UŻYTKOWEJ LOKALU MIESZKALNEGO WYKONANO ZGODNIE Z NORMĄ PN-ISO 9836. Z WLICZONĄ POWIERZCHNIĄ POD ŚCIANAMI DZIAŁOWYMI

Przedstawiona na załączniku aranżacja jest przykładowa a załącznik ma charakter jedynie poglądowy i może ulec zmianie. Zmianie nie ulegnie funkcjonalność lokalu oraz jego istotne cechy.

aktualizacja: 19 - marca - 2018