



ZAKĄTEK CYBISA

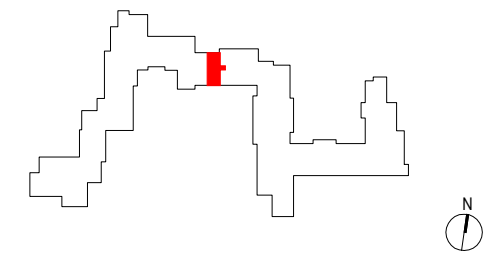

E136

mieszkanie	2 pokoje z aneksem
klatka	E
nr lokalu	136
kondygnacja	3
piętro	2
loggia	6,54 m²

oznaczenie pomieszczeń	
01 przedpokój	7,99 m²
02 aneks kuchenny	5,20 m²
03 pokój dzienny	20,83 m²
04 łazienka	5,11 m²
05 sypialnia	12,16 m²
suma pow. użytkowej	51,29 m²
powierzchnia pod ściankami nadającymi się do demontażu	1,30 m ²
powierzchnia lokalu	52,59 m²

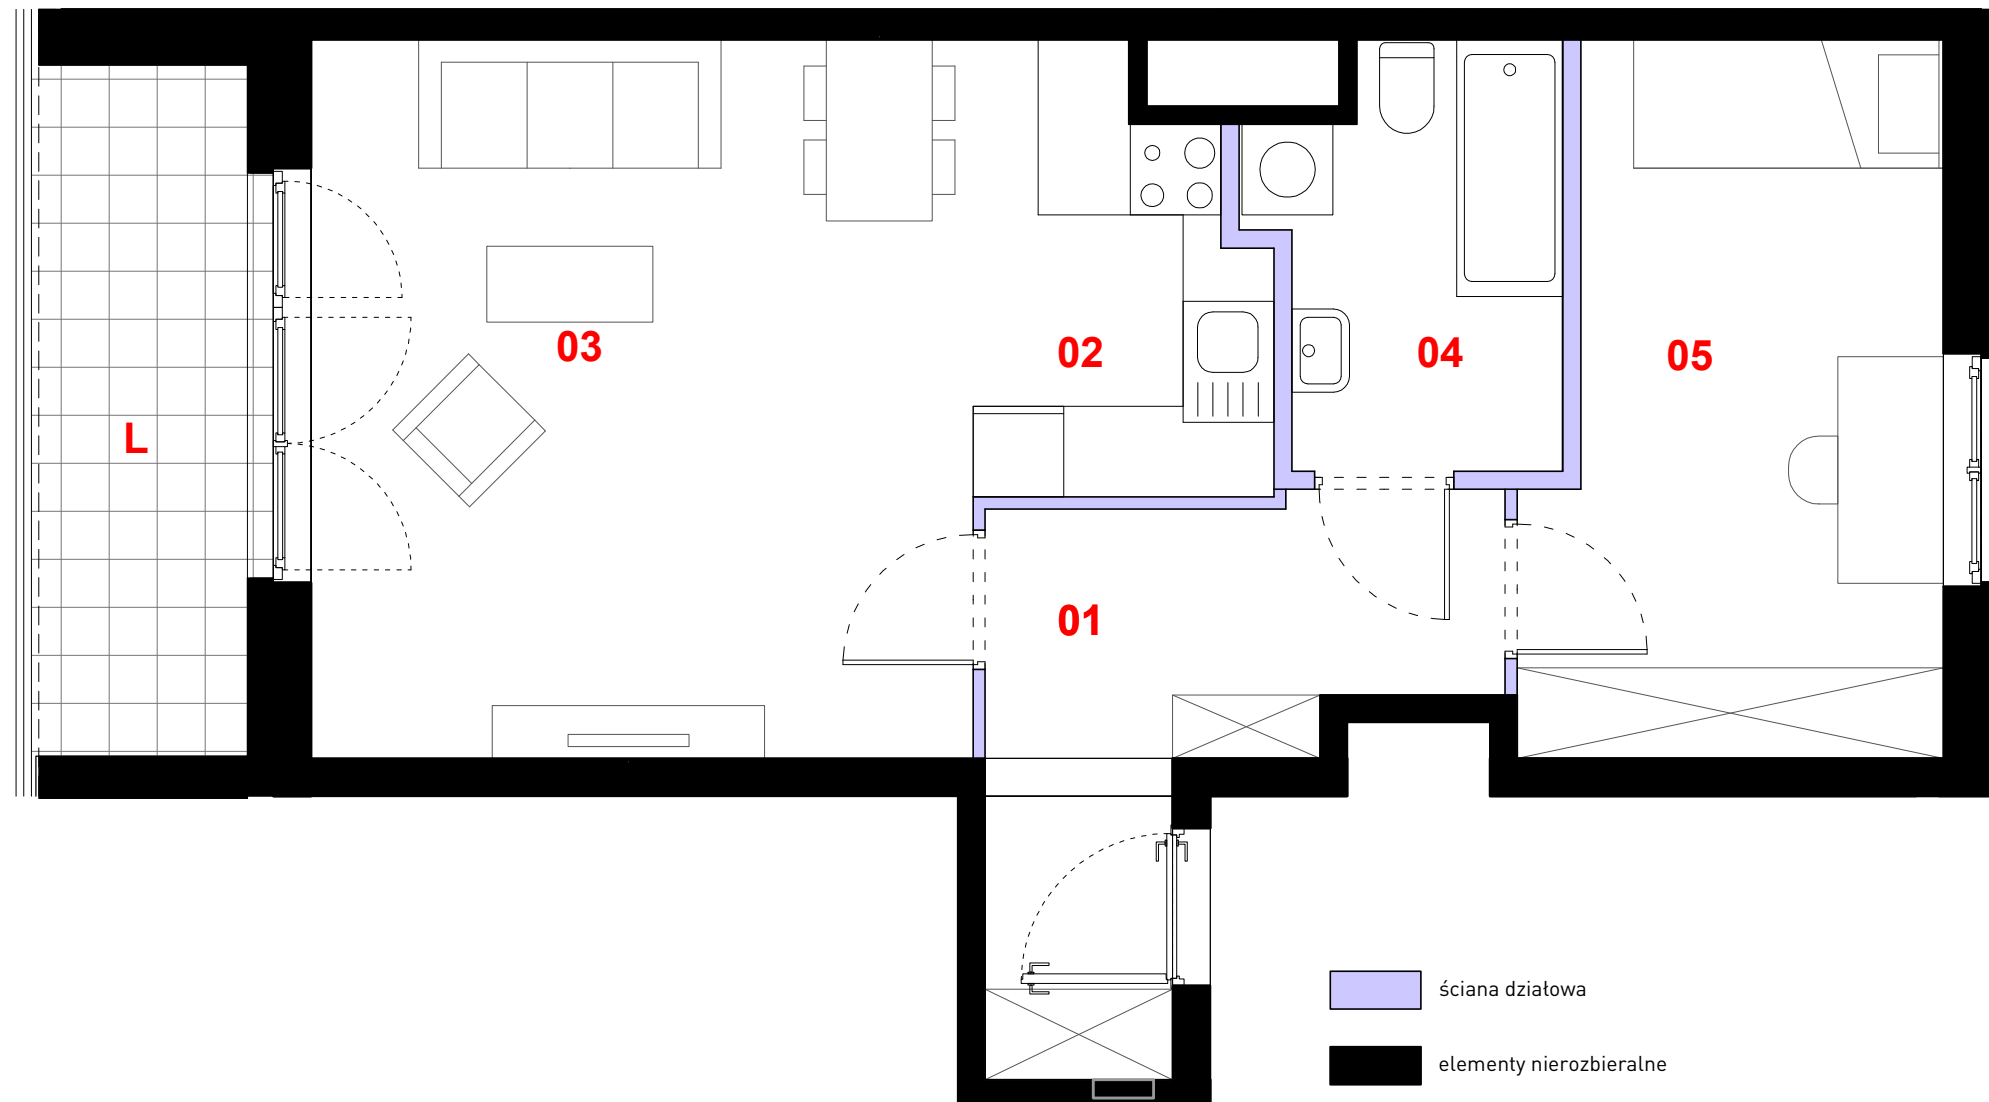

0 1m 2m 3m

Powierzchnia lokalu obejmuje: [1] powierzchnię użytkową lokalu wyliczoną zgodnie z normą PN-70/B-02365 oraz [2] powierzchnię elementów nadających się do demontażu. Karta katalogowa jest załącznikiem do umowy. Aranżacja ma charakter przykładowy, umeblowanie nie stanowi wyposażenia lokalu. Szczegółowe zasady ustalania powierzchni lokalu po jego wybudowaniu jak i możliwości zmiany powierzchni lokalu określa umowa deweloperska.

skala 1:50

PROFBUD

biuro@profbud.info

tel. 605 606 606