




kontakt: tel.: 535 344 000
e-mail: biuro@homerevyou.pl

numer lokalu


LOKALIZACJA LOKALU NA RZUCIE 1. PIĘTRA
Skala: 1:1000

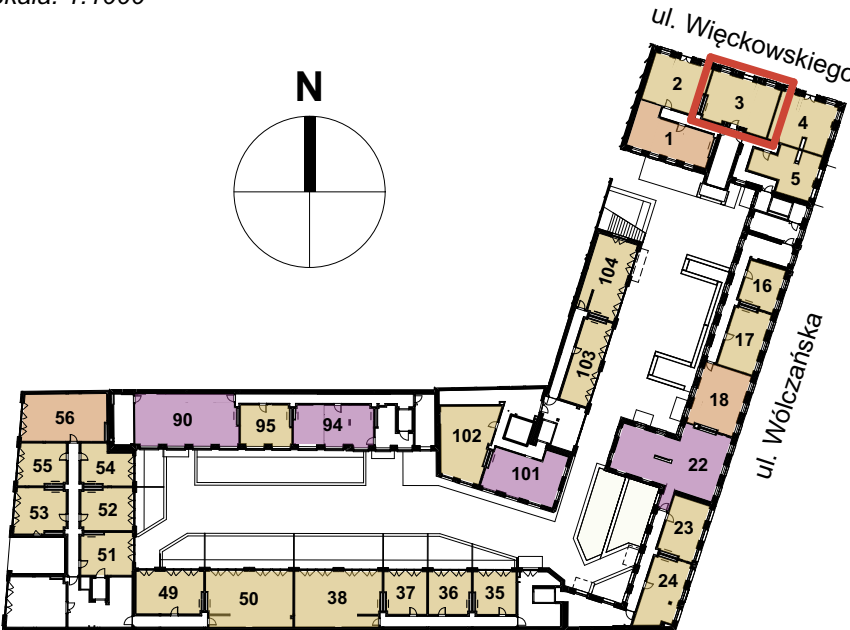

OZNACZENIA GRAFICZNE NA RYSUNKU

- lokale usługowe
- lokale mieszkalne - jednopokojowe
- lokale mieszkalne - dwupokojowe
- lokale mieszkalne - trzypokojowe
- lokale mieszkalne - czteropokojowe lub pięciopokojowe
- ogródki mieszkalne
- tarasy dachowe rekreacyjne
- 21 numeracja lokali wg systemu identyfikacji wizualnej obiektu
- lokalizacja mieszkania

RZUT MIESZKANIA
Skala: 1:50

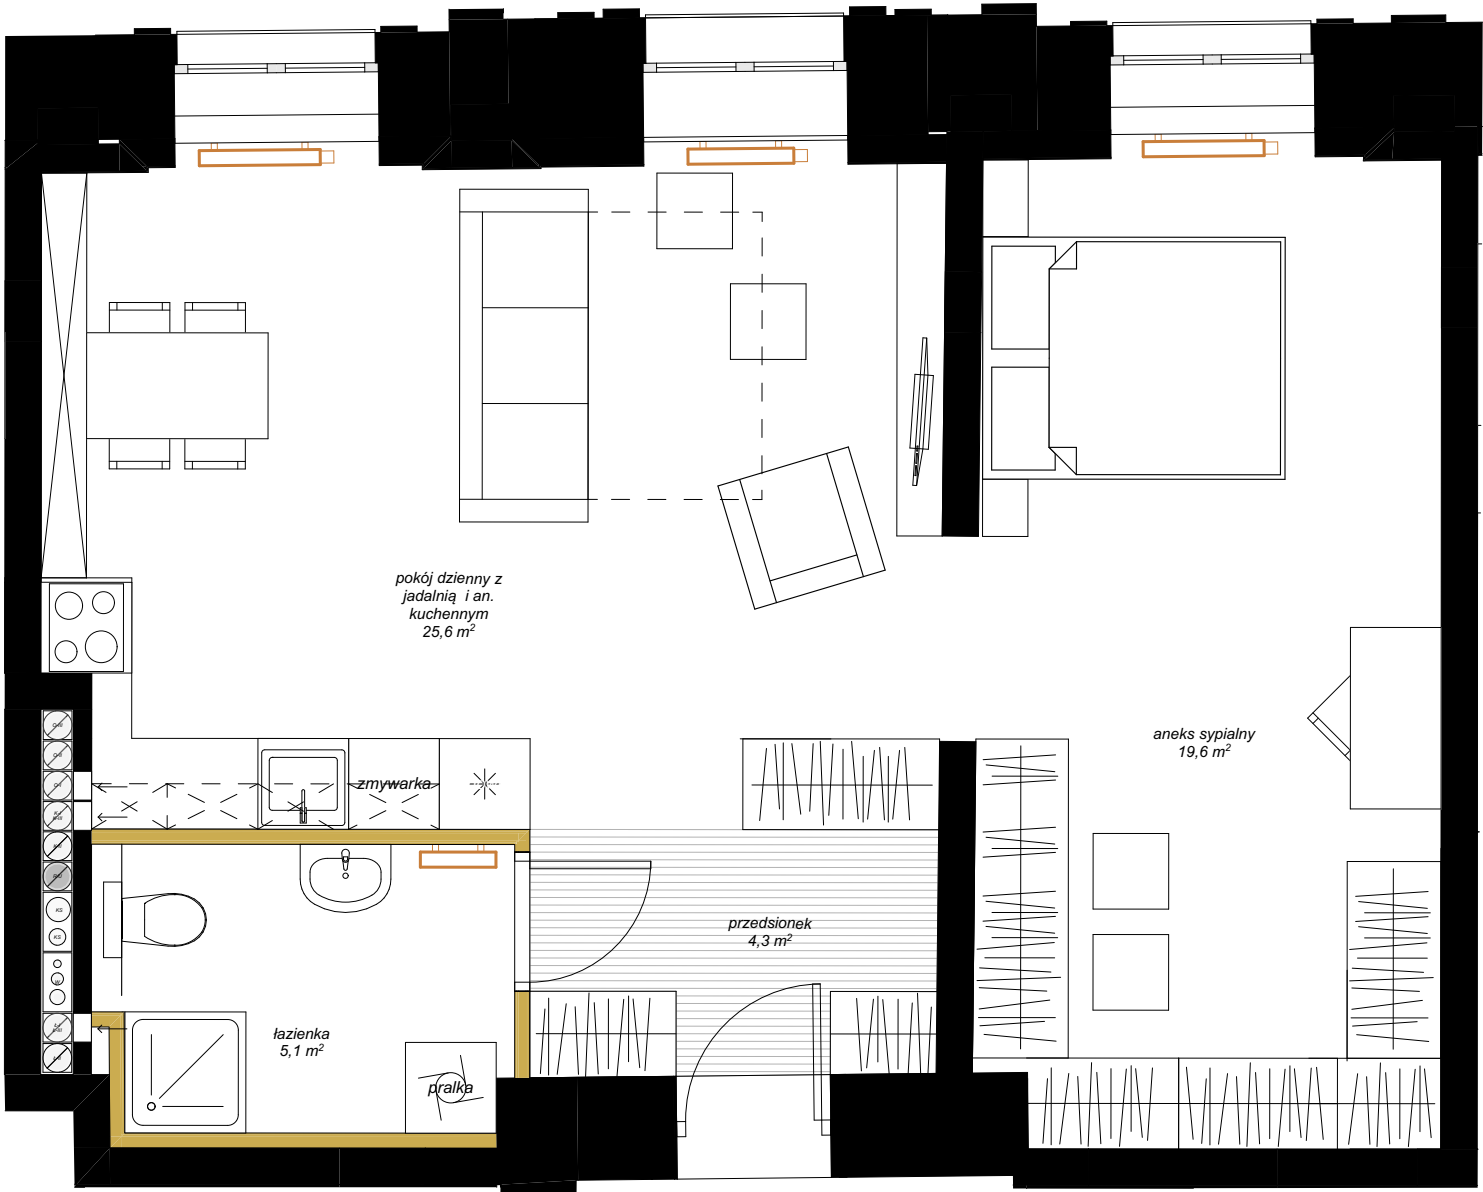

INFORMACJE O LOKALU

numer budynku:	BUDYNEK 1
kondygnacja:	PIĘTRO 1
oznaczenie wg. proj.budowlanego:	1.3
rozkład lokalu:	mieszkanie jednopokojowe

ZESTAWIENIE POWIERZCHNI

Lokal nr 3		
nr pom.	nazwa pomieszczenia	pow. [m²]
1	pokój dzienny z jadalnią i an. kuchennym	25,58
2	przedsiónek	4,30
3	łazienka	5,09
4	aneks sypialny	19,60
		54,57 m²

DODATKOWE INFORMACJE

wysokość pomieszczenia:	333
czy mieszkanie ma powierzchnie zewnętrzną - ogródek	nie
czy mieszkanie ma powierzchnie zewnętrzną - taras	nie
czy mieszkanie ma balkon	nie

OZNACZENIA GRAFICZNE NA RYSUNKU

- elementy projektowanej struktury budynku
- elementy projektowanej aranżacji przestrzennej lokalu (ścianki działowe z możliwością demontażu lub zmiany lokalizacji, uwzględniane przy zliczaniu powierzchni wewnętrznej lokalu)
- lokalizacja kaloryferów
- wejście do lokalu
- tereny biologicznie czynne

