



Developer:
Biuro Sprzedaży:

HSD
inwestycje

Zespół 24 budynków jednorodzinnych
w zabudowie bliźniaczej
oraz 2 budynków wolnostojących
przy ul. Paszkowskiego w Krakowie.

MIESZKANIE NR 3
PARTER
BUDYNEK nr 1a

4 POKOJE

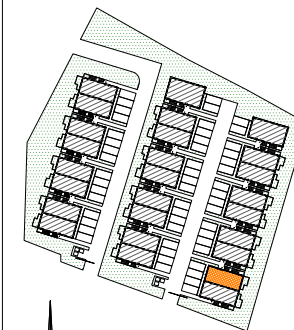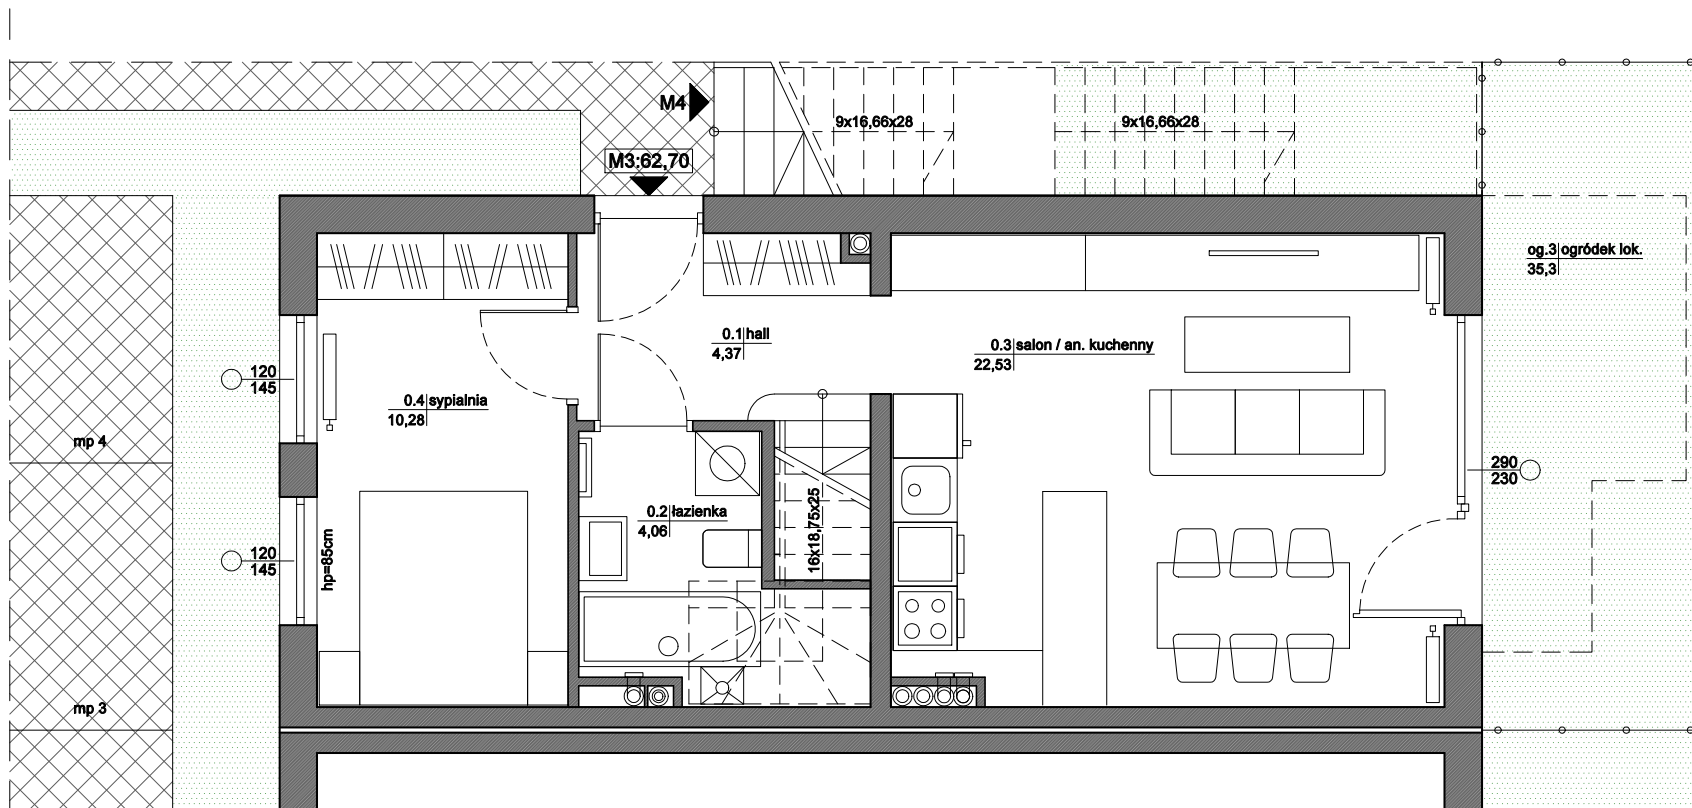

MIESZKANIE nr 3

0.1	HALL	4,37 m ²
0.2	ŁAZIENKA	4,06 m ²
0.3	SALON / ANEKS KUCH.	22,53 m ²
0.4	SYPIALNIA	10,28 m ²
1.1	HALL	5,04 m ²
1.2	ŁAZIENKA	2,42 m ²
1.3	SYPIALNIA	6,67 m ²
1.4	SYPIALNIA	7,33 m ²
RAZEM:		62,70 m²
og.3	OGRÓDEK LOK.	35,3 m ²

Powierzchnia pomieszczeń liczona
wg normy PN-ISO 9836; 1997

Powierzchnia mieszkań może ulec zmianie.

Pokazana aranżacja pomieszczeń jest
przykładowa.

Przedstawione plany nie stanowią oferty
handlowej w rozumieniu kodeksu cywilnego.

Główny Projektant:
mgr inż. arch. Marek Skołuża

0 1 2 3m

SKALA 1:50