


G170

mieszkanie	1 pokój z kuchnią
klatka	G
nr lokalu	170
kondygnacja	5
piętro	4
loggia	4,67 m²

oznaczenie pomieszczeń		
01	przedpokój	3,69 m²
02	kuchnia	10,92 m²
03	pokój dzienny	16,55 m²
04	łazienka	4,55 m²

suma pow. użytkowej	35,71 m²
powierzchnia pod ściankami nadającymi się do demontażu	0,89 m²
powierzchnia lokalu	36,60 m²

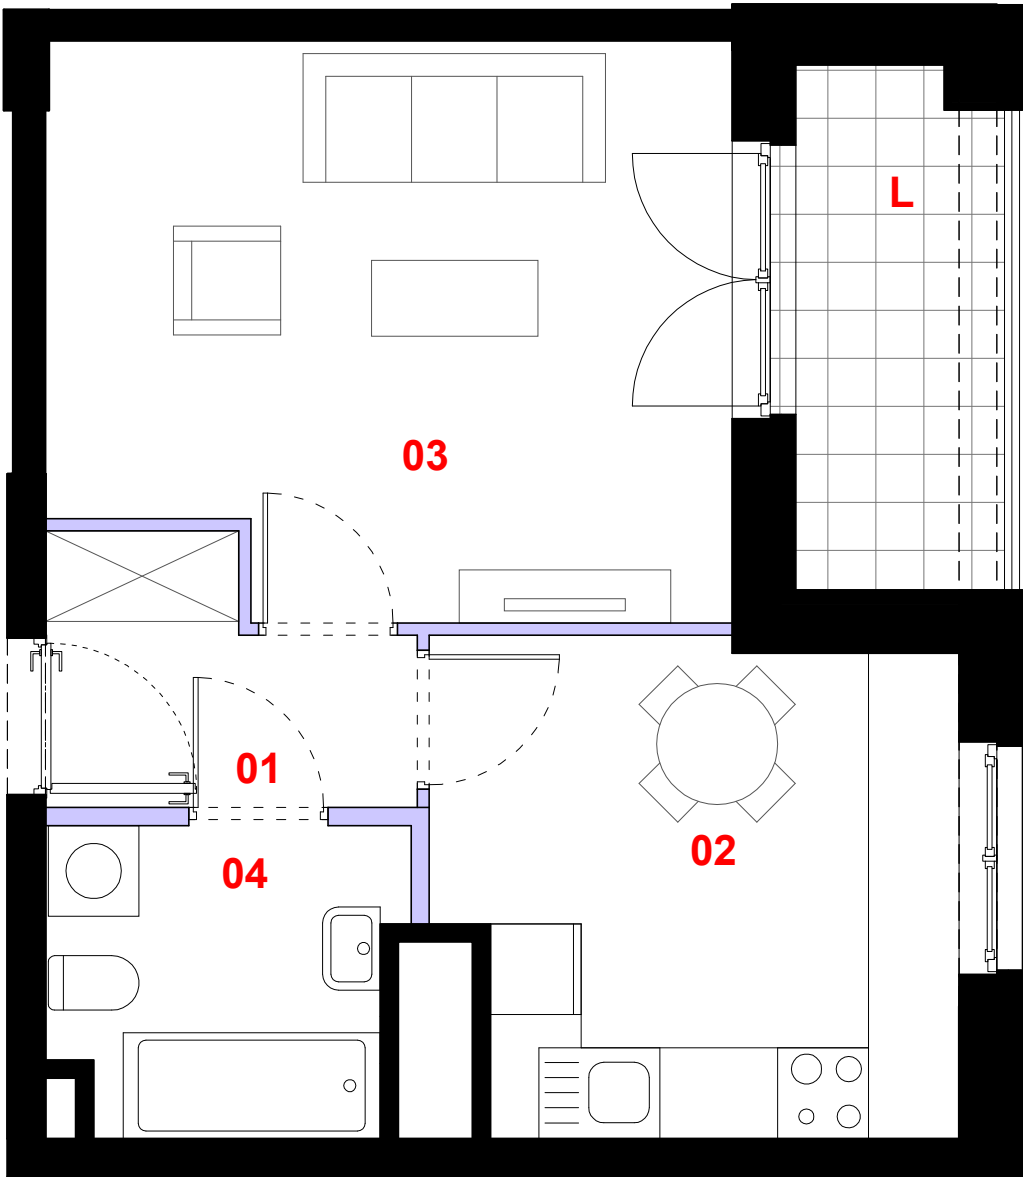

- ściana działowa
- elementy nierozbieralne

0 1m 2m 3m

Powierzchnia lokalu obejmuje: [1] powierzchnię użytkową lokalu wyliczoną zgodnie z normą PN-70/B-02365 oraz [2] powierzchnię elementów nadających się do demontażu. Karta katalogowa jest załącznikiem do umowy. Aranżacja ma charakter przykładowy, umeblowanie nie stanowi wyposażenia lokalu. Szczegółowe zasady ustalania powierzchni lokalu po jego wybudowaniu jak i możliwości zmiany powierzchni lokalu określa umowa deweloperska.

skala 1:50