

miasto nowej generacji

PORT PRASKI

PORT PRASKI


Spółka z ograniczoną odpowiedzialnością S.K.A.

ul. Krowia 6, 03-711 Warszawa

T: +48 22 288 50 85 www.portpraski.pl


**BUDYNEK MIESZKALNY
WIELORODZINNY Z USŁUGAMI**

ul. Krowia,
Warszawa, Praga Północ

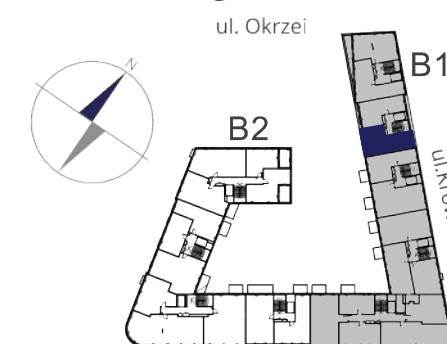

MIESZKANIE NR 22

KLATKA	2
PIĘTRO	6
LICZBA POKOI	2

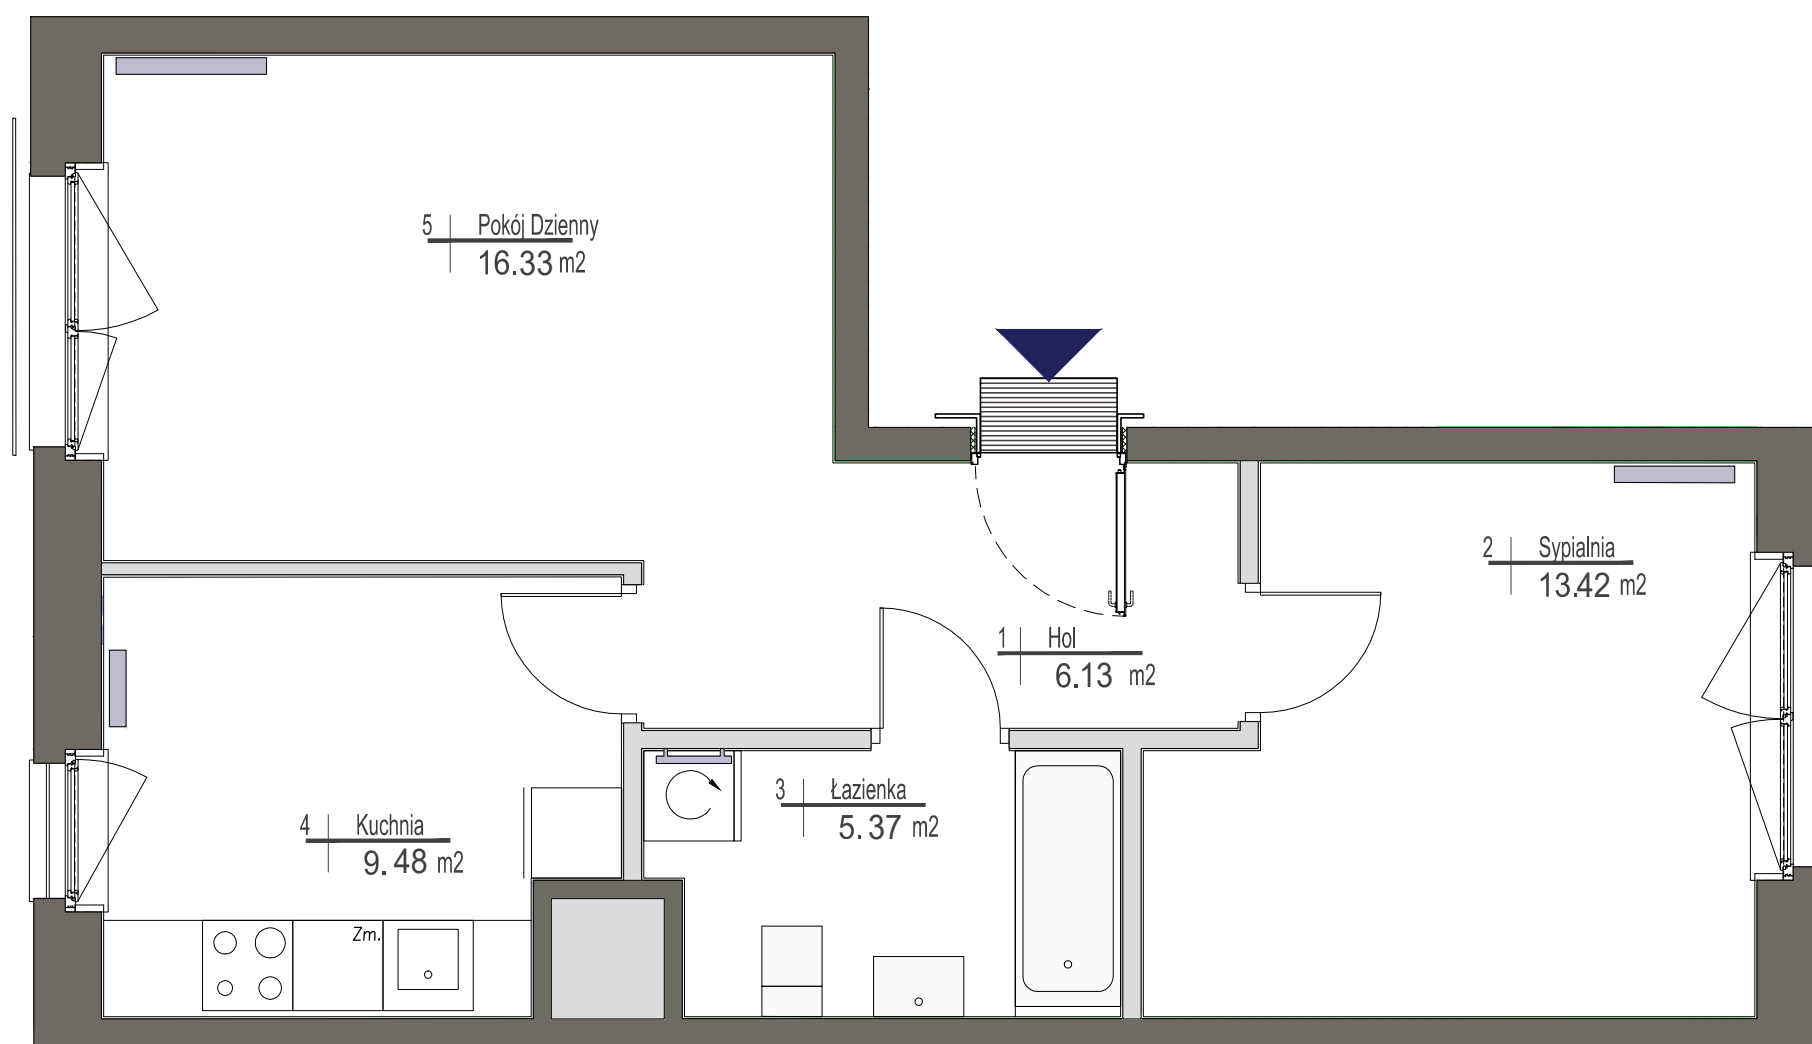

1. HOL	6,13 m ²
2. SYPIALNIA	13,42 m ²
3. ŁAZIENKA	5,37 m ²
4. KUCHNIA	9,48 m ²
5. POKÓJ DZIENNY	16,33 m ²

POWIERZCHNIA MIESZKANIA: 50,73 m²

skala 1:50



UWAGI

Wszystkie powierzchnie podano na podstawie projektu wykonawczego w oparciu o par. 11 ust. 2 lit. b) Rozporządzenia Ministra Transportu Budownictwa i Gospodarki Morskiej z dnia 25 kwietnia 2012 r. w sprawie szczegółowego zakresu i formy projektu budowlanego. Rozmieszczenie wyposażenia nie stanowi zobowiązania umownego i służy do przykładowej prezentacji graficznej.

- ściany działowe
- ściany konstrukcyjne i kominy

ul. Domeyki 5
04-146 Warszawa
www.apa.com.pl

APA WOJCIECHOWSKI
ARCHITEKCI