



Załącznik nr 1


PIĘTRO 1 MIESZKANIE NR 16

ORIENTACJA/SKALA: 1:100




BIURO SPRZEDAŻY:

ul. Jerozolimska 2/LU 1
30-555 Kraków

 603 222 780


 sprzedaz@matejek.pl

 www.matejek.pl

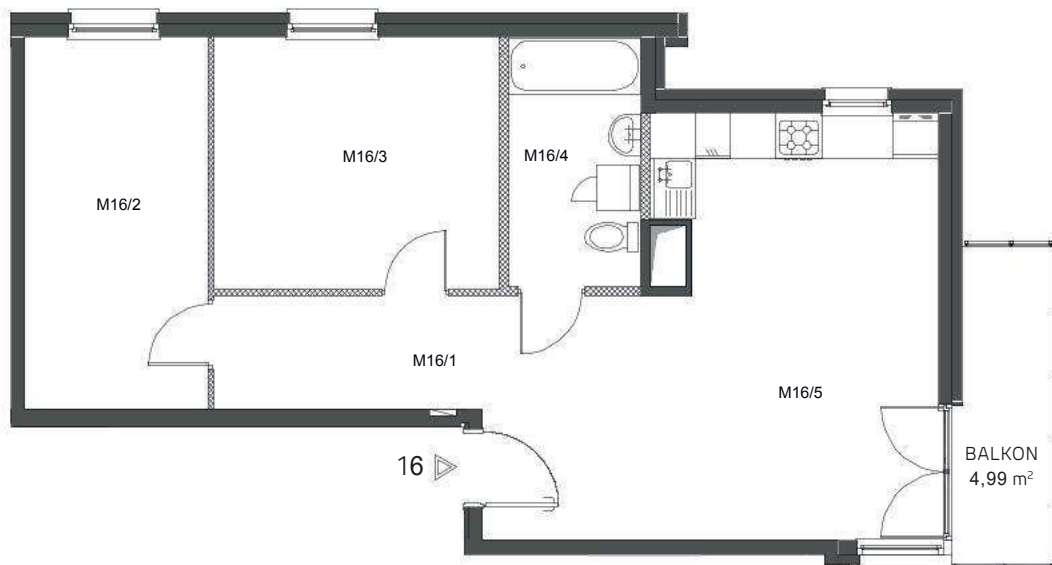

ZESTAWIENIE POWIERZCHNI POMIESZCZEŃ

Lp.	pomieszczenie	pow. użytkowa [m ²]
M16/1	PRZEDPOKÓJ	12,33
M16/2	POKÓJ	11,71
M16/3	POKÓJ	12,43
M16/4	ŁAZIENKA	5,76
M16/5	POKÓJ + ANEKS KUCHENNY	21,01
Mieszkanie nr 16 [3 pok.]		63,24

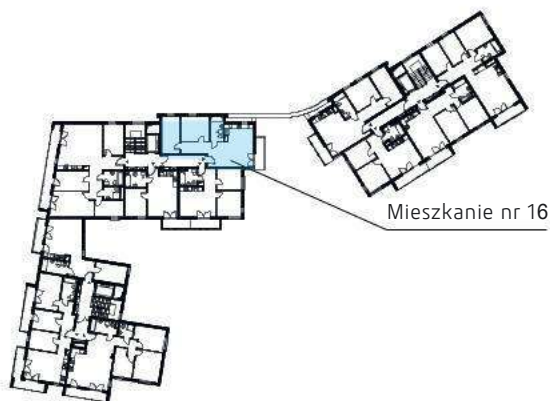

ORIENTACJA/SKALA: 1:1000

