



TERMINUS

BUDYNEK WIELORODZINNY Z GARAŻEM PODZIEMNYM
PRZY UL.DWORCOWEJ 77 W PIASTOWIE



CZESŁAW IWANICKI REM-BUDEX
UL.WROCŁAWSKA 16/58
01-493 WARSZAWA
BIURO@REM-BUDEX.PL



DWORCOWA 77
KLATKA B LOKAL M54
137.24m²
IV PIĘTRO + ANTRESOLA

5 POKOI Z ANEKSEM	
KLATKA	B
NR LOKALU	54
KONDYGNACJA	5+6
POWIERZCHNIA	137.24m ²
BALKON/BALKON	5.08/6.86m ²

POMIESZCZENIA:		
NUMER	NAZWA	POWIERZCHNIA-m ²
01	PRZEDPOKÓJ	6.88
02	POKÓJ DZIENNY Z ANEKSEM	28.34
03	ŁAZIENKA	4.21
04	KORYTARZ	13.75
05	POKÓJ	15.57
06	POKÓJ	10.40
07	ŁAZIENKA	4.21
08	KORYTARZ	13.75
09	POKÓJ	13.48
10	PRALNIA	3.44
11	ŁAZIENKA	8.13
12	POKÓJ	16.78
SUMA		137.24

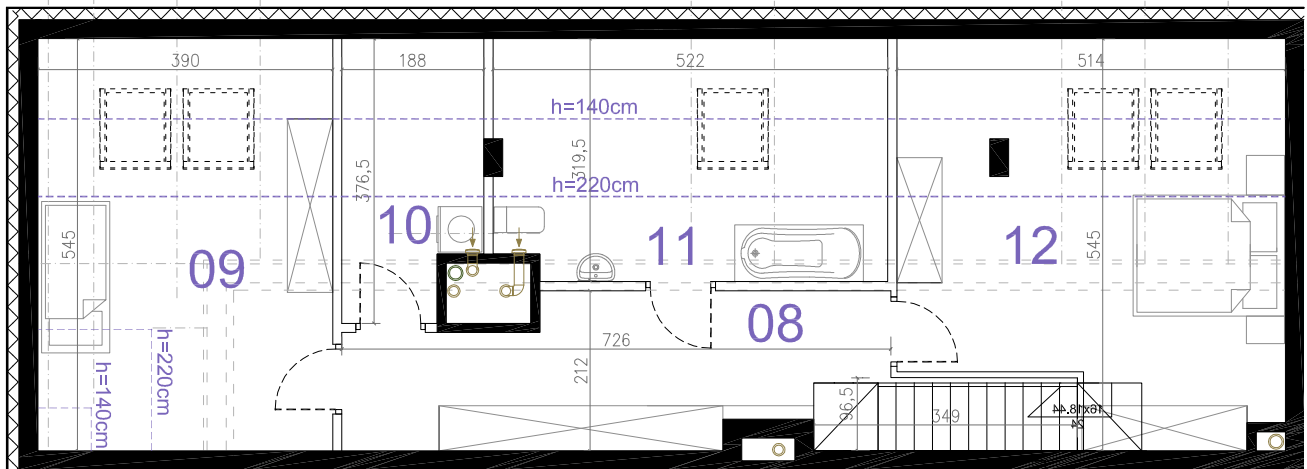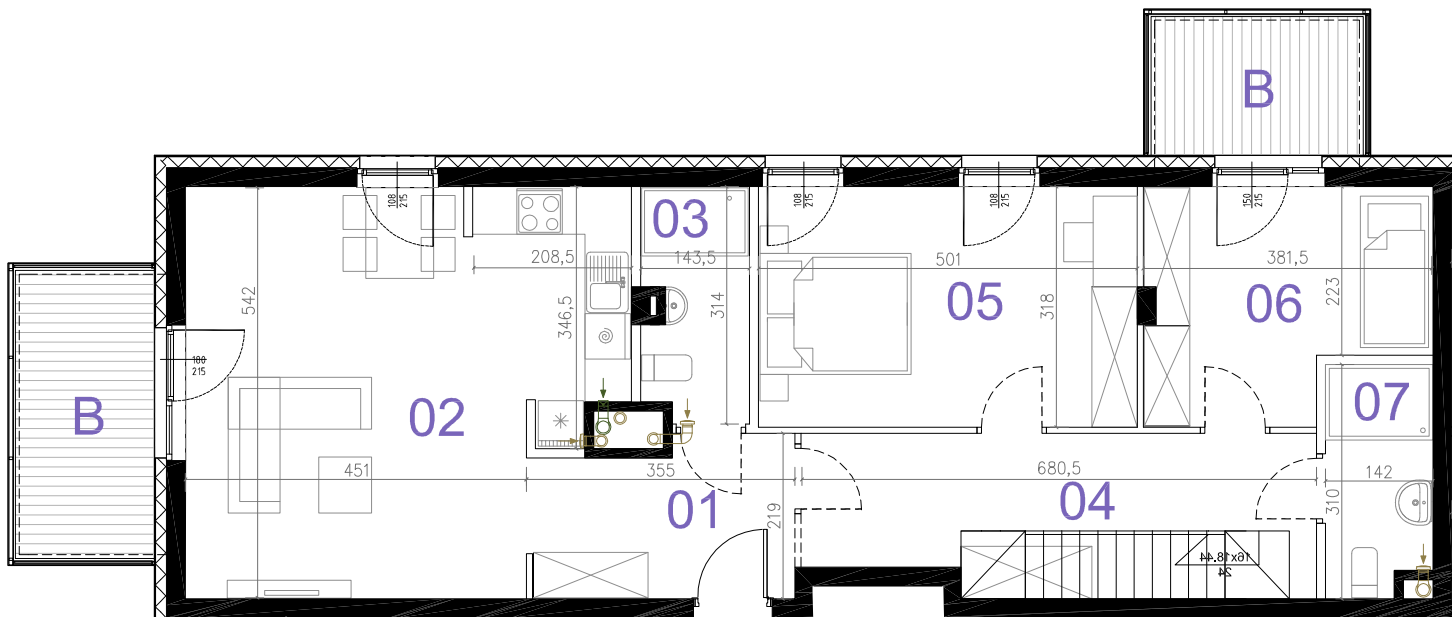

LEGENDA:

- ŚCIANA NIEROZBIERALNA
- ŚCIANA Z MOŻLIWOŚCIĄ ROZBIÓRKI
- OCIEPLENIE ŚCIANY
- BALKON
- WYMIAR OKNA W MURZE
- KRATKA WYCIĄGOWA
- WYCIĄG OKAPU



WYMIARY POMIESZCZEŃ, LOKALIZACJE PRZYBORÓW SANITARNYCH, etc. PODANO ZGODNIE Z PROJEKTEM WYKONAWCZYM. MOGĄ WYSTĄPIĆ NIEWIELKIE RÓŻNICE WYMIARÓW I LOKALIZACJI ELEMENTÓW POWSTAŁYCH W TRAKCIE PRAC BUDOWLANYCH. PODANE WYMIARY SĄ WYMIARAMI W ŚWIETLE PIONOWYCH PRZEGRÓD W STANIE SUROWYM, BEZ WYKOŃCZENIA ŚCIAN. ZESTAWIENIE POWIERZCHNI UŻYTKOWYCH POSZCZEGÓLNYCH POMIESZCZEŃ I LOKALU PODANO NA PODSTAWIE PROJEKTU WYKONAWCZEGO. OBLICZENIE POWIERZCHNI UŻYTKOWYCH POSZCZEGÓLNYCH POMIESZCZEŃ I LOKALU WYKONANO ZGODNIE Z ROZPORZĄDZENIEM MINISTRA TRANSPORTU, BUDOWNICTWA I GOSPODARSTWA MORSKIEGO Z DN. 25.04.2012R W SPRAWIE SZCZEGÓŁOWEGO ZAKRESU I FORMY PROJEKTU BUDOWLANEGO (DZ. U. Z DNIA 27 KWIETNIA 2012R.)



POWIERZCHNIA LICZONA WG NORMY PN - ISO 9836:1997.