



Revisit Home

SŁONECZNE TARASY

Łódź, ul. Kilińskiego 12

kontakt:

tel.: 535 344 000
e-mail: biuro@homerevyou.pl



LOKALIZACJA LOKALU
NA RZUCIE II PIĘTRA
skala 1:500



OZNACZENIA GRAFICZNE NA RYSUNKU:

- lokale mieszkalne - schemat "A"
- lokale mieszkalne - schemat "B"
- lokale mieszkalne - schemat "C"
- lokale mieszkalne - schemat "D"
- lokale mieszkalne - inne

P-1.6 numeracja lokali wg dokumentacji technicznej projektu wykonawczego

60 numeracja lokali wg systemu identyfikacji wizualnej obiektu



marciniak & witaszak
ARCHITECTS

© Wszelkie prawa zastrzeżone.
Powielanie lub szerzenie bez zgody właściciela dokumentacji zabronione.

Oznaczenie lokalu	Nr pomieszczenia	Nazwa pomieszczenia	Powierzchnia [m ²]
F-2.5			
1	przedpokój		3,4
2	łazienka		4,5
3	pokój dzienny z aneksem kuchennym		25,8
4	hol windy		3,0

POWIERZCHNIA WEWNĘTRZNA: 38,1
(w świetle wykończonych elementów konstrukcji)


Powierzchnia dodatkowa:
- balkon 10,6

kondygnacja	II PIĘTRO
lokalizacja na planie budynku	front
liczba porządkowa / oznaczenie lokalu mieszkalnego	F-2.5
rozkład (liczba pokoi) lokalu mieszkalnego	58

lokal mieszkalny
1-poziomowy
1 pokój

9

NUMER
APARTAMENTU

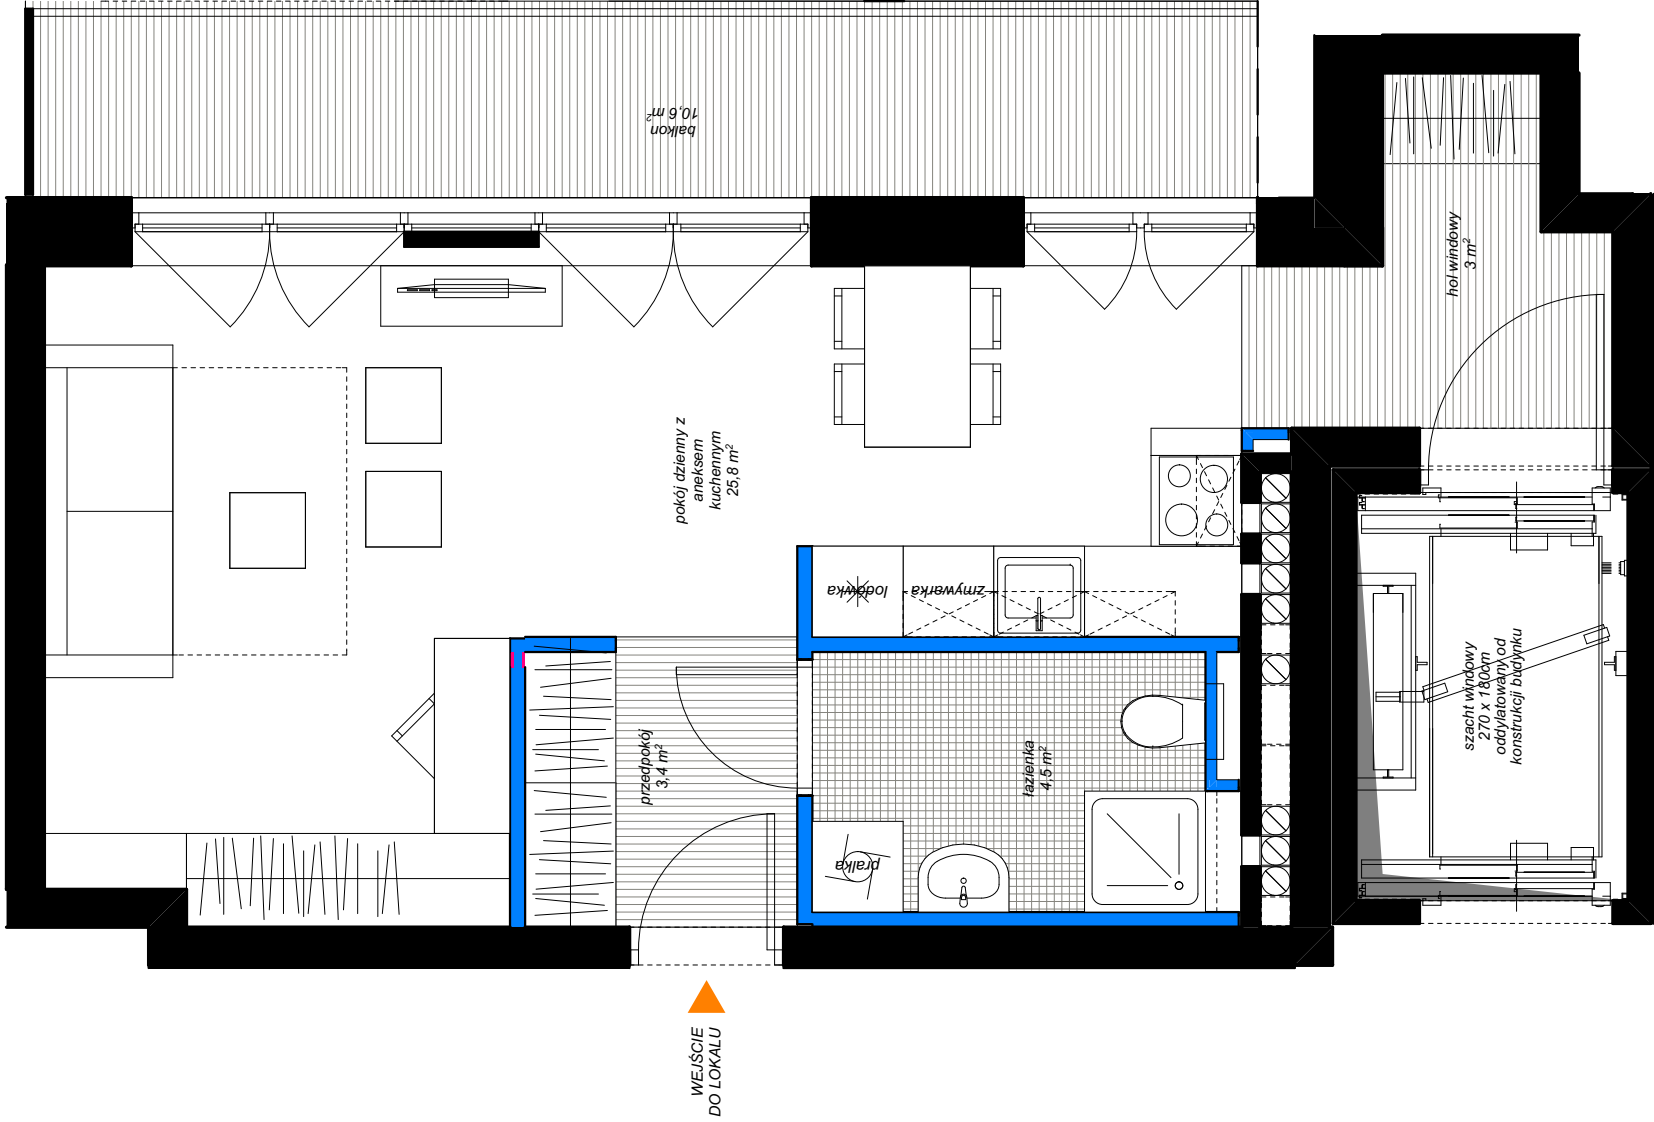

winda ogólnodostępna
z kontrolowanym dostępem bezpośrednim
do lokalu mieszkalnego

- elementy projektowanej struktury budynku (uwzględniane przy zliczaniu powierzchni wewnętrznej lokalu)
- elementy projektowanej aranżacji przestrzennej lokalu (ścianki działowe z możliwością demontażu lub zmiany lokalizacji, nie uwzględniane przy zliczaniu powierzchni wewnętrznej lokalu)

Niniejsze opisy i przedstawione wizualizacje nie stanowią oferty w rozumieniu prawa i są publikowane jedynie w celach informacyjnych. Przedstawione wizualizacje mają charakter poglądowy i nie mogą być traktowane jako ostateczne projekty realizacyjne.