



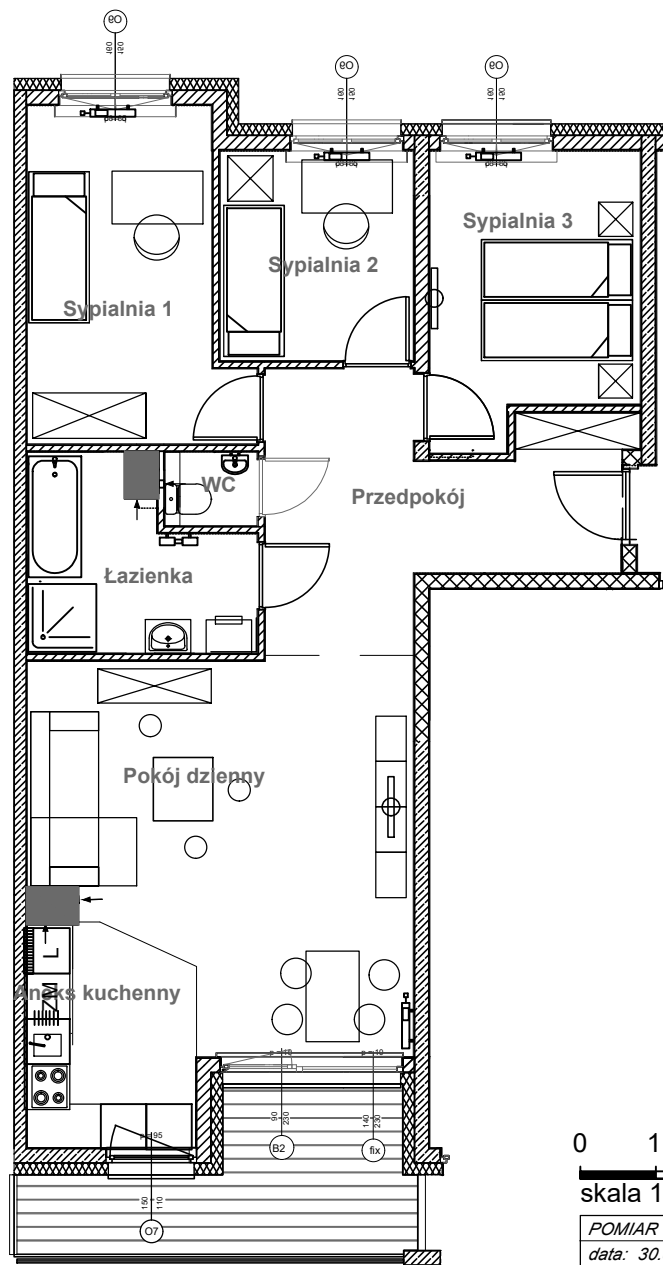


0 1 2 3m  
skala 1:100

POMIAR POWIERZCHNI LOKALU  
data: 30.06.2024 r.

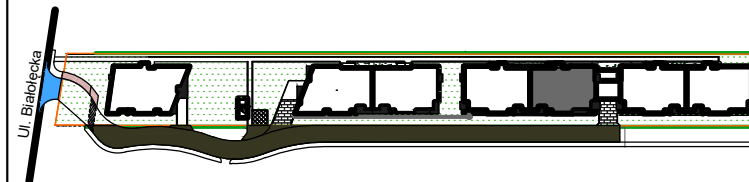

## KLATKA E MIESZKANIE NR 62

### 1 PIĘTRO

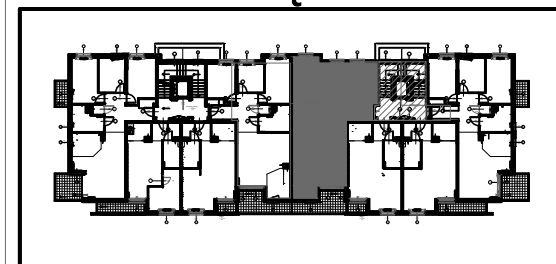

#### LOKAL NR 62

|                         |              |           |
|-------------------------|--------------|-----------|
| 1 PRZEDPOKÓJ            | 12,51        | m2        |
| 2 ŁAZIENKA              | 6,16         | m2        |
| 3 WC                    | 1,15         | m2        |
| 4 POKÓJ DZIENNY + ANEKS | 28,62        | m2        |
| 5 SYPIALNIA 1           | 11,33        | m2        |
| 6 SYPIALNIA 2           | 6,97         | m2        |
| 7 SYPIALNIA 3           | 10,09        | m2        |
| <b>SUMA</b>             | <b>76,83</b> | <b>m2</b> |
| BALKON                  | 9,61         | m2        |

#### Inwestor:

Timbud II Sp. z o.o. Spółka komandytowa  
ul. Flory 9/10  
00-586 Warszawa

#### Inwestycja:

3 budynki mieszkalne wielorodzinne z  
garażami podziemnymi, śmietnikiem, stacją  
transformatorową i lokalną oczyszczalnią  
ścieków

#### Adres inwestycji:

Ul. Białolecka 344B, nr dz. ew. 12/7 i 12/8  
03-253 Warszawa