


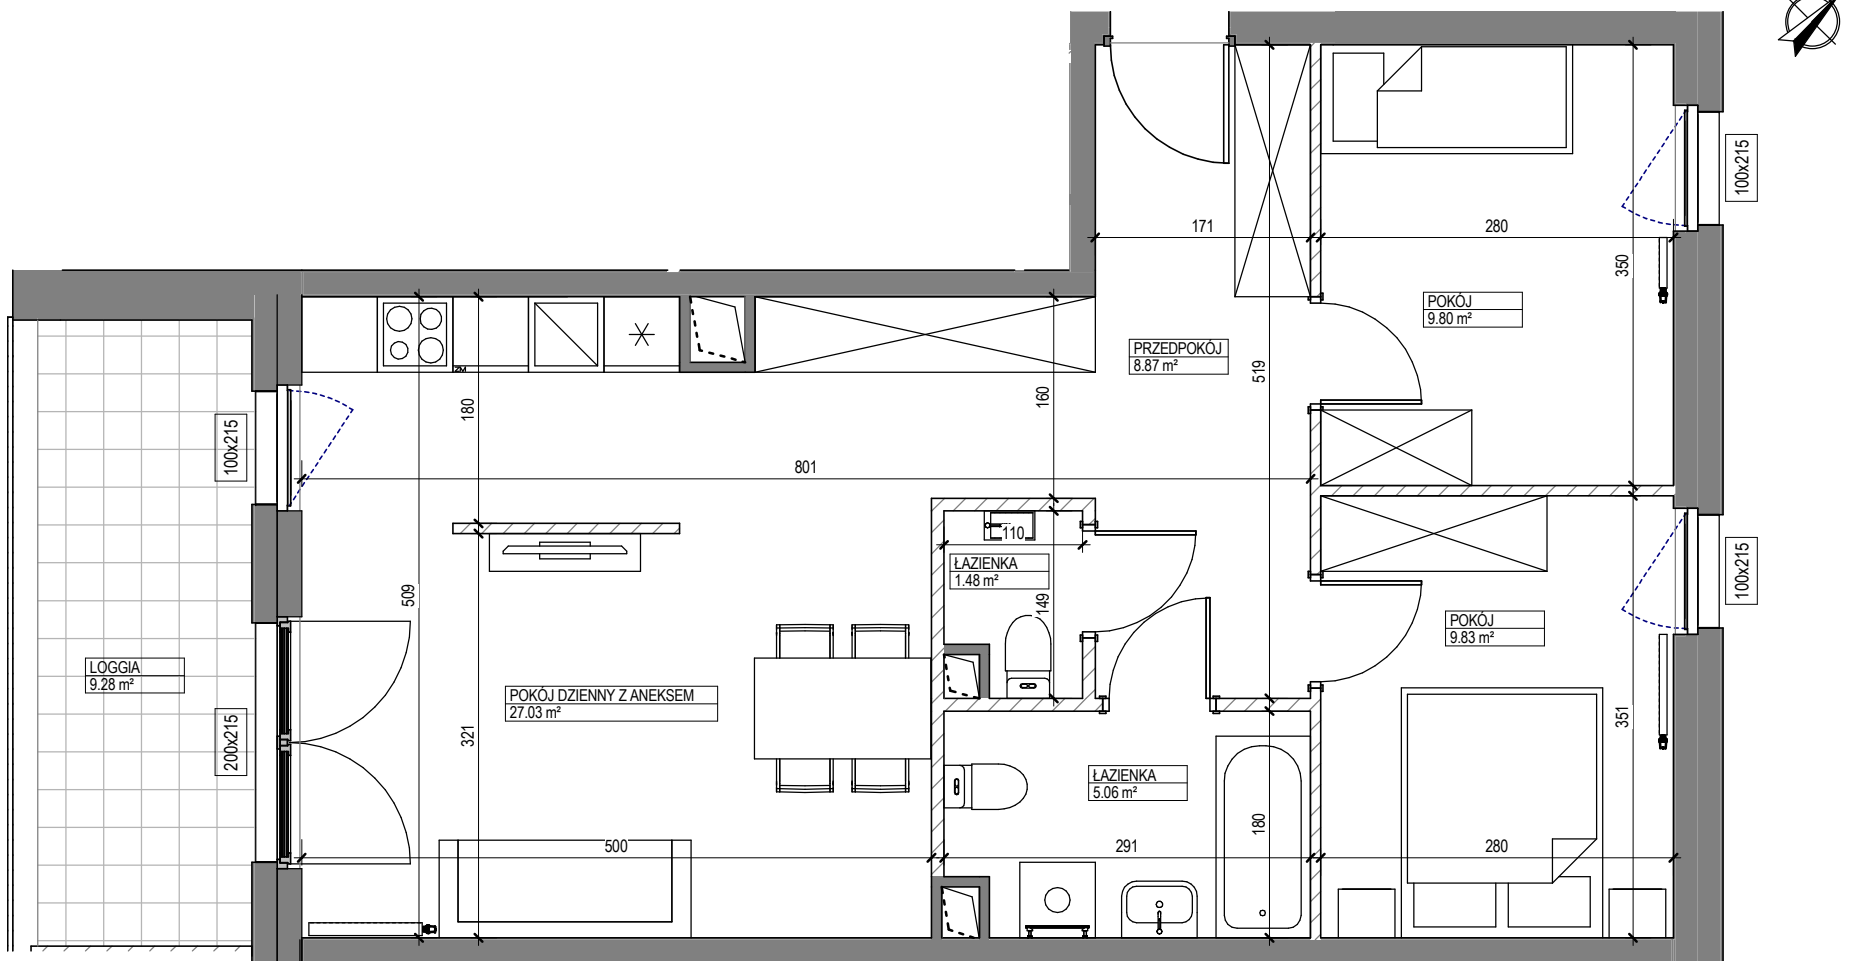

BULWARY AUGUSTÓWKA

INWESTOR:



GRUPA INWEST
ul. Solec 22, 00-410 Warszawa
www.grupainwest.pl
kontakt@grupainwest.pl

PROJEKT:



PIG Architekci Sp. z o.o.
ul. Stepińska 22/30 lok. 506a,
00-739 Warszawa

INFORMACJE O LOKALU:

NR LOKALU: B12

PIĘTRO: 2

KLATKA: 1

IŁOŚĆ POKOI: 3

POWIERZCHNIE POMIESZCZEŃ:

01	POKÓJ DZIENNY Z ANEKSEM	27.03 m ²
02	POKÓJ	9.80 m ²
03	POKÓJ	9.83 m ²
04	ŁAZIENKA	5.06 m ²
05	ŁAZIENKA	1.48 m ²
06	PRZEDPOKÓJ	8.87 m ²
07	LOGGIA	9.28 m ²

ŚCIANKI DZIAŁOWE
NADAJĄCE SIĘ DO DEMONTAŻU
ŚCIANY TRWAŁE,
NIENADAJĄCE SIĘ DO DEMONTAŻU

POWIERZCHNIE LICZONE WG NORMY PN-ISO 9836:1997 - DO POWIERZCHNI LOKALU WLICZONO ŚCIANKI DZIAŁOWE NADAJĄCE SIĘ DO DEMONTAŻU ZE WZGLĘDU NA TRWAJĄCE PRACE PROJEKTOWE, POWIERZCHNIE MOGĄ ULEĆ ZMIANIE. KARTA KATALOGOWA POKAZUJE PRZYKŁADOWĄ ARANŻACJĘ, POWIERZCHNIE POMIESZCZEŃ PODANO W ŚWIEŁLE WYKOŃCZONYCH ŚCIAN. WYPOSAŻENIE TYLKO W CELACH PREZENTACYJNYCH, NIE STANOWI ZOBOWIĄZANIA UMOWNEGO, WYJŚCIE NA TARAS/LOGGIĘ - MOŻLIWA RÓŻNICA POZIOMOW

POWIERZCHNIA MIESZKANIA:

63.78 m²

