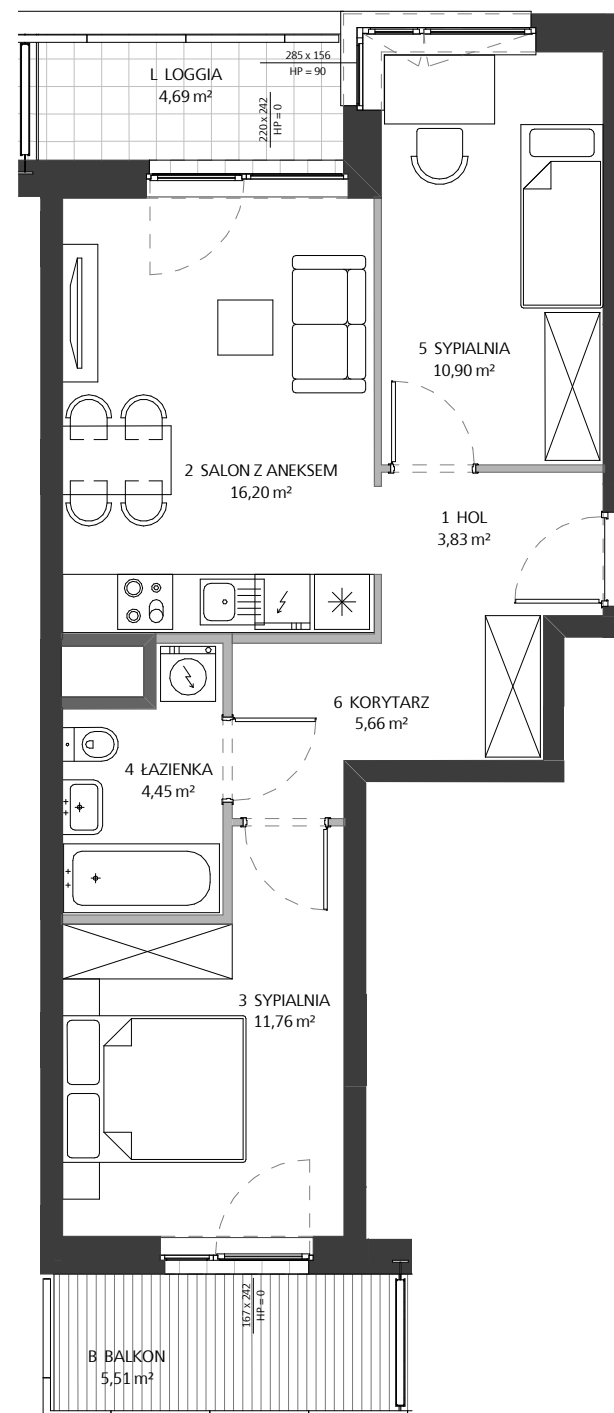


Rzut Piętra 5

Etap	3
Budynek	F
Klatka	2
Piętro	5
Mieszkanie	F 2 5 6
Nr roboczy	M3A.M. F 2 5 6

Zestawienie pomieszczeń		
Numer	Nazwa	Pow.
1	HOL	3.83 m²
2	SALON Z ANEKSEM	16.20 m²
3	SYPIALNIA	11.76 m²
4	ŁAZIENKA	4.45 m²
5	SYPIALNIA	10.90 m²
6	KORYTARZ	5.66 m²
	Suma	52.80 m²
B	BALKON	5.51 m²
L	LOGGIA	4.69 m²

Budynek F

Biuro sprzedaży mieszkań Skanska
+ 48 22 509 99 96
<http://mieszkaj.skanska.pl>
mieszkaj@skanska.pl

Uwaga:
Urządzenia sanitarne i kuchenne, drzwi wewnętrzne oraz materiały wykończeniowe podłóg nie stanowią wyposażenia lokali mieszkalnych. Rozmieszczenie wyposażenia przedstawiono jako przykładowe.
Powierzchnie wyliczono zgodnie z normą PN-ISO 9836.
Podane wymiary i powierzchnie mogą ulec niewielkim zmianom, rzeczywiste zostaną określone w dokumentacji powykonawczej na podstawie pomiarów dokonanych zgodnie z obowiązującymi przepisami.

Legenda opisu okna:

okno narożne:

S a
hp

okno proste:

x* a
hp

S - suma szerokości okna w świetle muru
x - szerokość okna w świetle muru
a - wysokość okna w świetle muru
hp - wysokość parapetu okna od wykończonej posadzki

*szerokość drzwi balkonowych w świetle przejścia min. 90 cm,

Legenda:

ściany z możliwością modyfikacji

ściany bez możliwości modyfikacji

okno

okno balkonowe

szachty instalacyjne

0 1 2 3m