




MODERN
CITY




KARTA MARKETINGOWA

ETAP I

WARSZAWA, BEMOWO, ul. Szeligowska

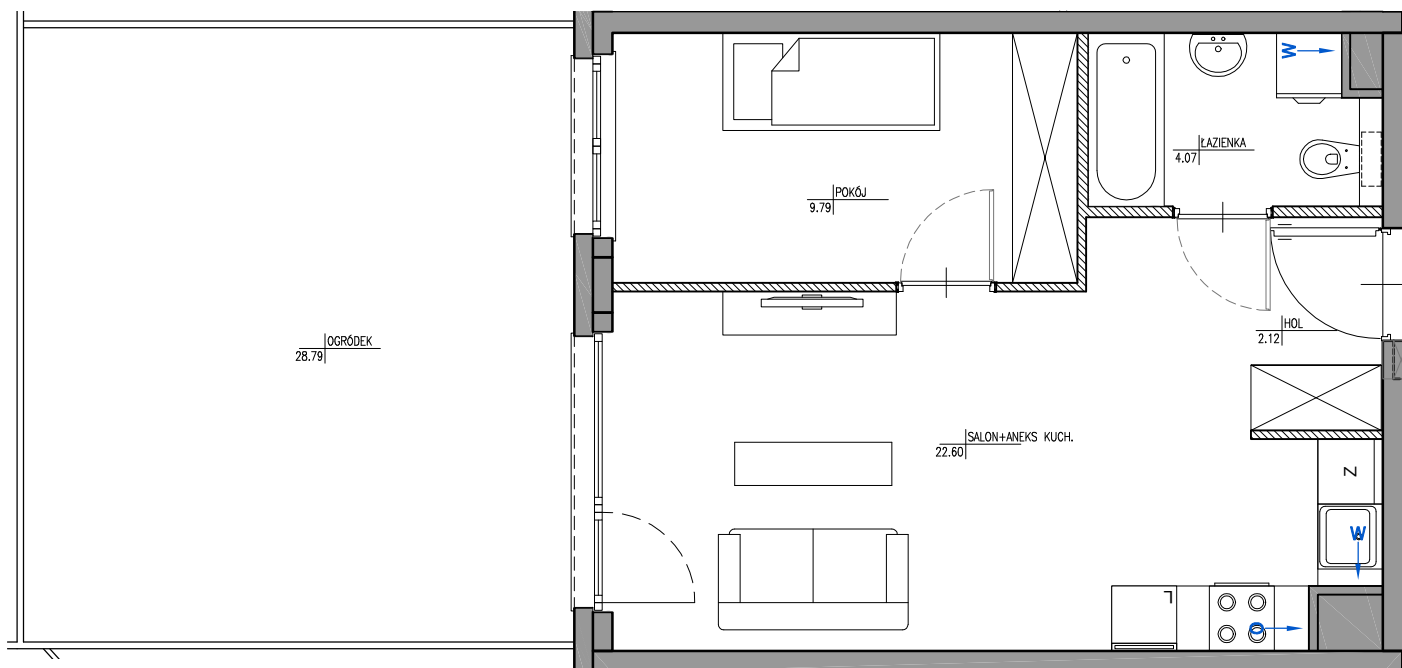

SCHEMAT LOKALU NA RZUCIE

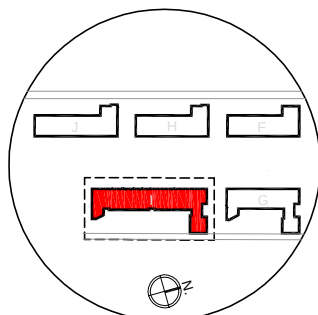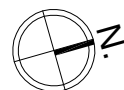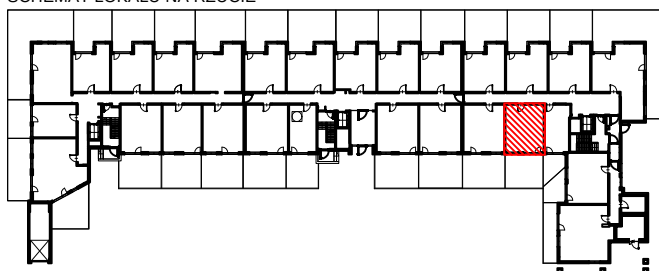

SCHEMAT LOKALIZACJI BUDYNKU

ROBYG

ROBYG Young City 3 Sp. z o.o.

02-972 WARSZAWA, al. Rzeczypospolitej 1
TEL. (22) 419 11 00, FAX (22) 419 11 03



ATELIER 3

GIRTLE & GIRTLE BIURO ARCHITEKTONICZNE S.C.

02-886 WARSZAWA, ul. JAGIELSKA 50
TEL. (22) 643 92 42

FAZA:

2.B

DATA:

14-03-2025

NR MIESZKANIA:

INWESTYCJA/ETAP/KLATKA/PIĘTRO/INR LOKALU

MC/II/C/0/2

IŁOŚĆ POKOI:

POW. UŻYTKOWA MIESZKANIA WG PN-ISO 9836: 38,58 m²

POW. MIESZKANIA POD ŚCIANKAMI: 0,93 m²

2 ŁĄCZNA POWIERZCHNIA MIEKSZANIA: 39,51 m²

PIĘTRO:

POW. BALKONU:

POW. LOGGI:

0 - m²

- m²

KLATKA:

POW. TARASU:

POW. OGRÓDKA:

C - m²

28,79 m²

LEGENDA:



ŚCIANKI

W

R

O

WYCIĄG WENTYLACYJNY

DRZWICZKI REWIZYJNE NAD PODŁOGĄ

MIEJSCE PODŁĄCZENIA OKAPU KUCHENNEGO

UWAGA:

- POWIERZCHNIE LICZONE WG NORMY PN-ISO 9836
- ZE WZGLĘDU NA TRWAJĄCE PRACE PROJEKTOWE POWIERZCHNIE MOGĄ ULEC ZMIANIE
- WYPOSAŻENIE TYLKO W CELACH PREZENTACJI, NIE STANOWI ZOBOWIĄZANIA UMOWNEGO
- NINIEJSZY PROJEKT NIE STANOWI OFERTY W ROZUMIENIU PRZEPISÓW KODEKSU CYWILNEGO
- WYJŚCIE NA TARAS/LOGGIE/BALKON - MOŻLIWA RÓŻNICA POZIOMÓW
- PIONY KANALIZACYJNE I PIONY WENTYLACYJNE STANOWIĄ CZĘŚĆ WSPÓLNĄ INSTALACJI BUDYNKU
- W PRZYPADKU WYSTĘPOWANIA OTWORU REWIZYJNEGO NA PIONIE MUSI BYĆ ZAPEWNIONY DOSTĘP DO NIEGO ZGODNIE Z DOKUMENTACJĄ TECHNICZNĄ

OBA SCHEMATY MAJĄ CHARAKTER JEDYNNIE POGLĄDOWY. W PRZYPADKU ROZBIEŻNOŚCI MIĘDZY SCHEMATAMI A PROJEKTEM BUDOWLANYM, WIĄŻĄCY JEST PROJEKT BUDOWLANY.