


B062

mieszkanie	3 pokoje z aneksem
klatka	B
nr lokalu	062
kondygnacja	2
piętro	1
loggia	2,31 m²

oznaczenie pomieszczeń

01	przedpokój	4,96 m²
02	pokój dzienny + aneks	21,15 m²
03	komunikacja	2,47 m²
04	sypialnia	13,47 m²
05	sypialnia	8,31 m²
06	łazienka	3,87 m²

suma pow. użytkowej	54,23 m²
powierzchnia pod ściankami nadającymi się do demontażu	1,61 m²
powierzchnia lokalu	55,84 m²

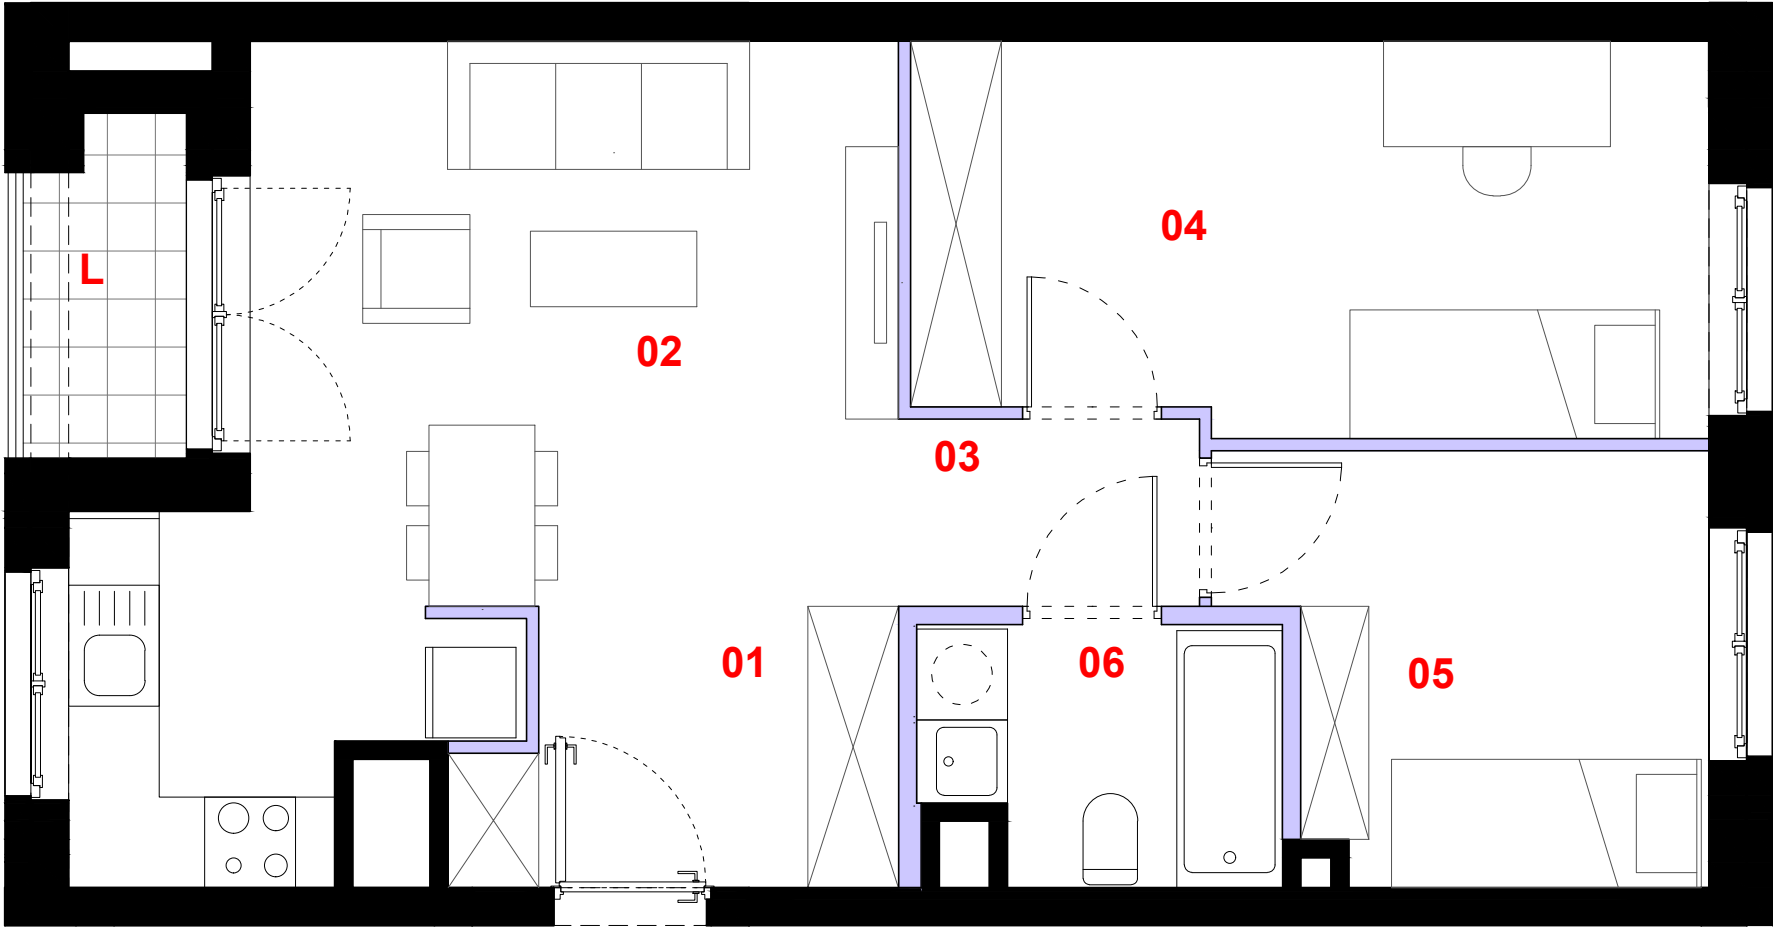

ściana działowa

elementy nierozbieralne



Powierzchnia lokalu obejmuje: [1] powierzchnię użytkową lokalu wyliczoną zgodnie z normą PN-70/B-02365 oraz [2] powierzchnię elementów nadających się do demontażu. Karta katalogowa jest załącznikiem do umowy. Aranżacja ma charakter przykładowy, umeblowanie nie stanowi wyposażenia lokalu. Szczegółowe zasady ustalania powierzchni lokalu po jego wybudowaniu jak i możliwości zmiany powierzchni lokalu określa umowa deweloperska.

N

skala 1:50