


kontakt: tel.: 535 344 000
e-mail: biuro@homerevyou.pl

numer lokalu

LOKALIZACJA LOKALU NA RZUCIE PARTERU

Skala: 1:1000

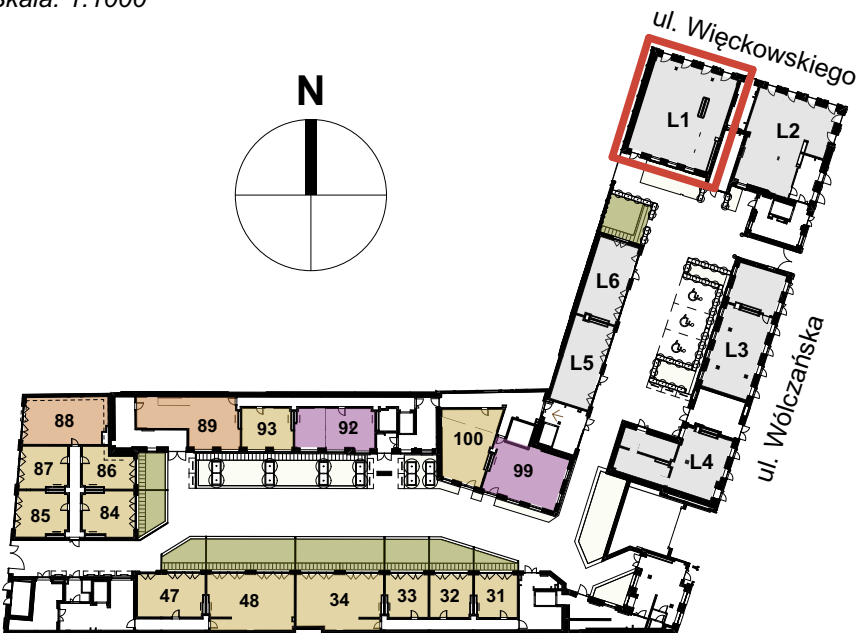


OZNACZENIA GRAFICZNE NA RYSUNKU

- lokale usługowe
- lokale mieszkalne - jednopokojowe
- lokale mieszkalne - dwupokojowe
- lokale mieszkalne - trzypokojowe
- lokale mieszkalne - czteropokojowe lub pięciopokojowe
- ogródki mieszkalne
- tarasy dachowe rekreacyjne
- 21 numeracja lokali wg systemu identyfikacji wizualnej obiektu
- lokalizacja mieszkania

RZUT LOKALU USŁUGOWEGO

Skala: 1:50

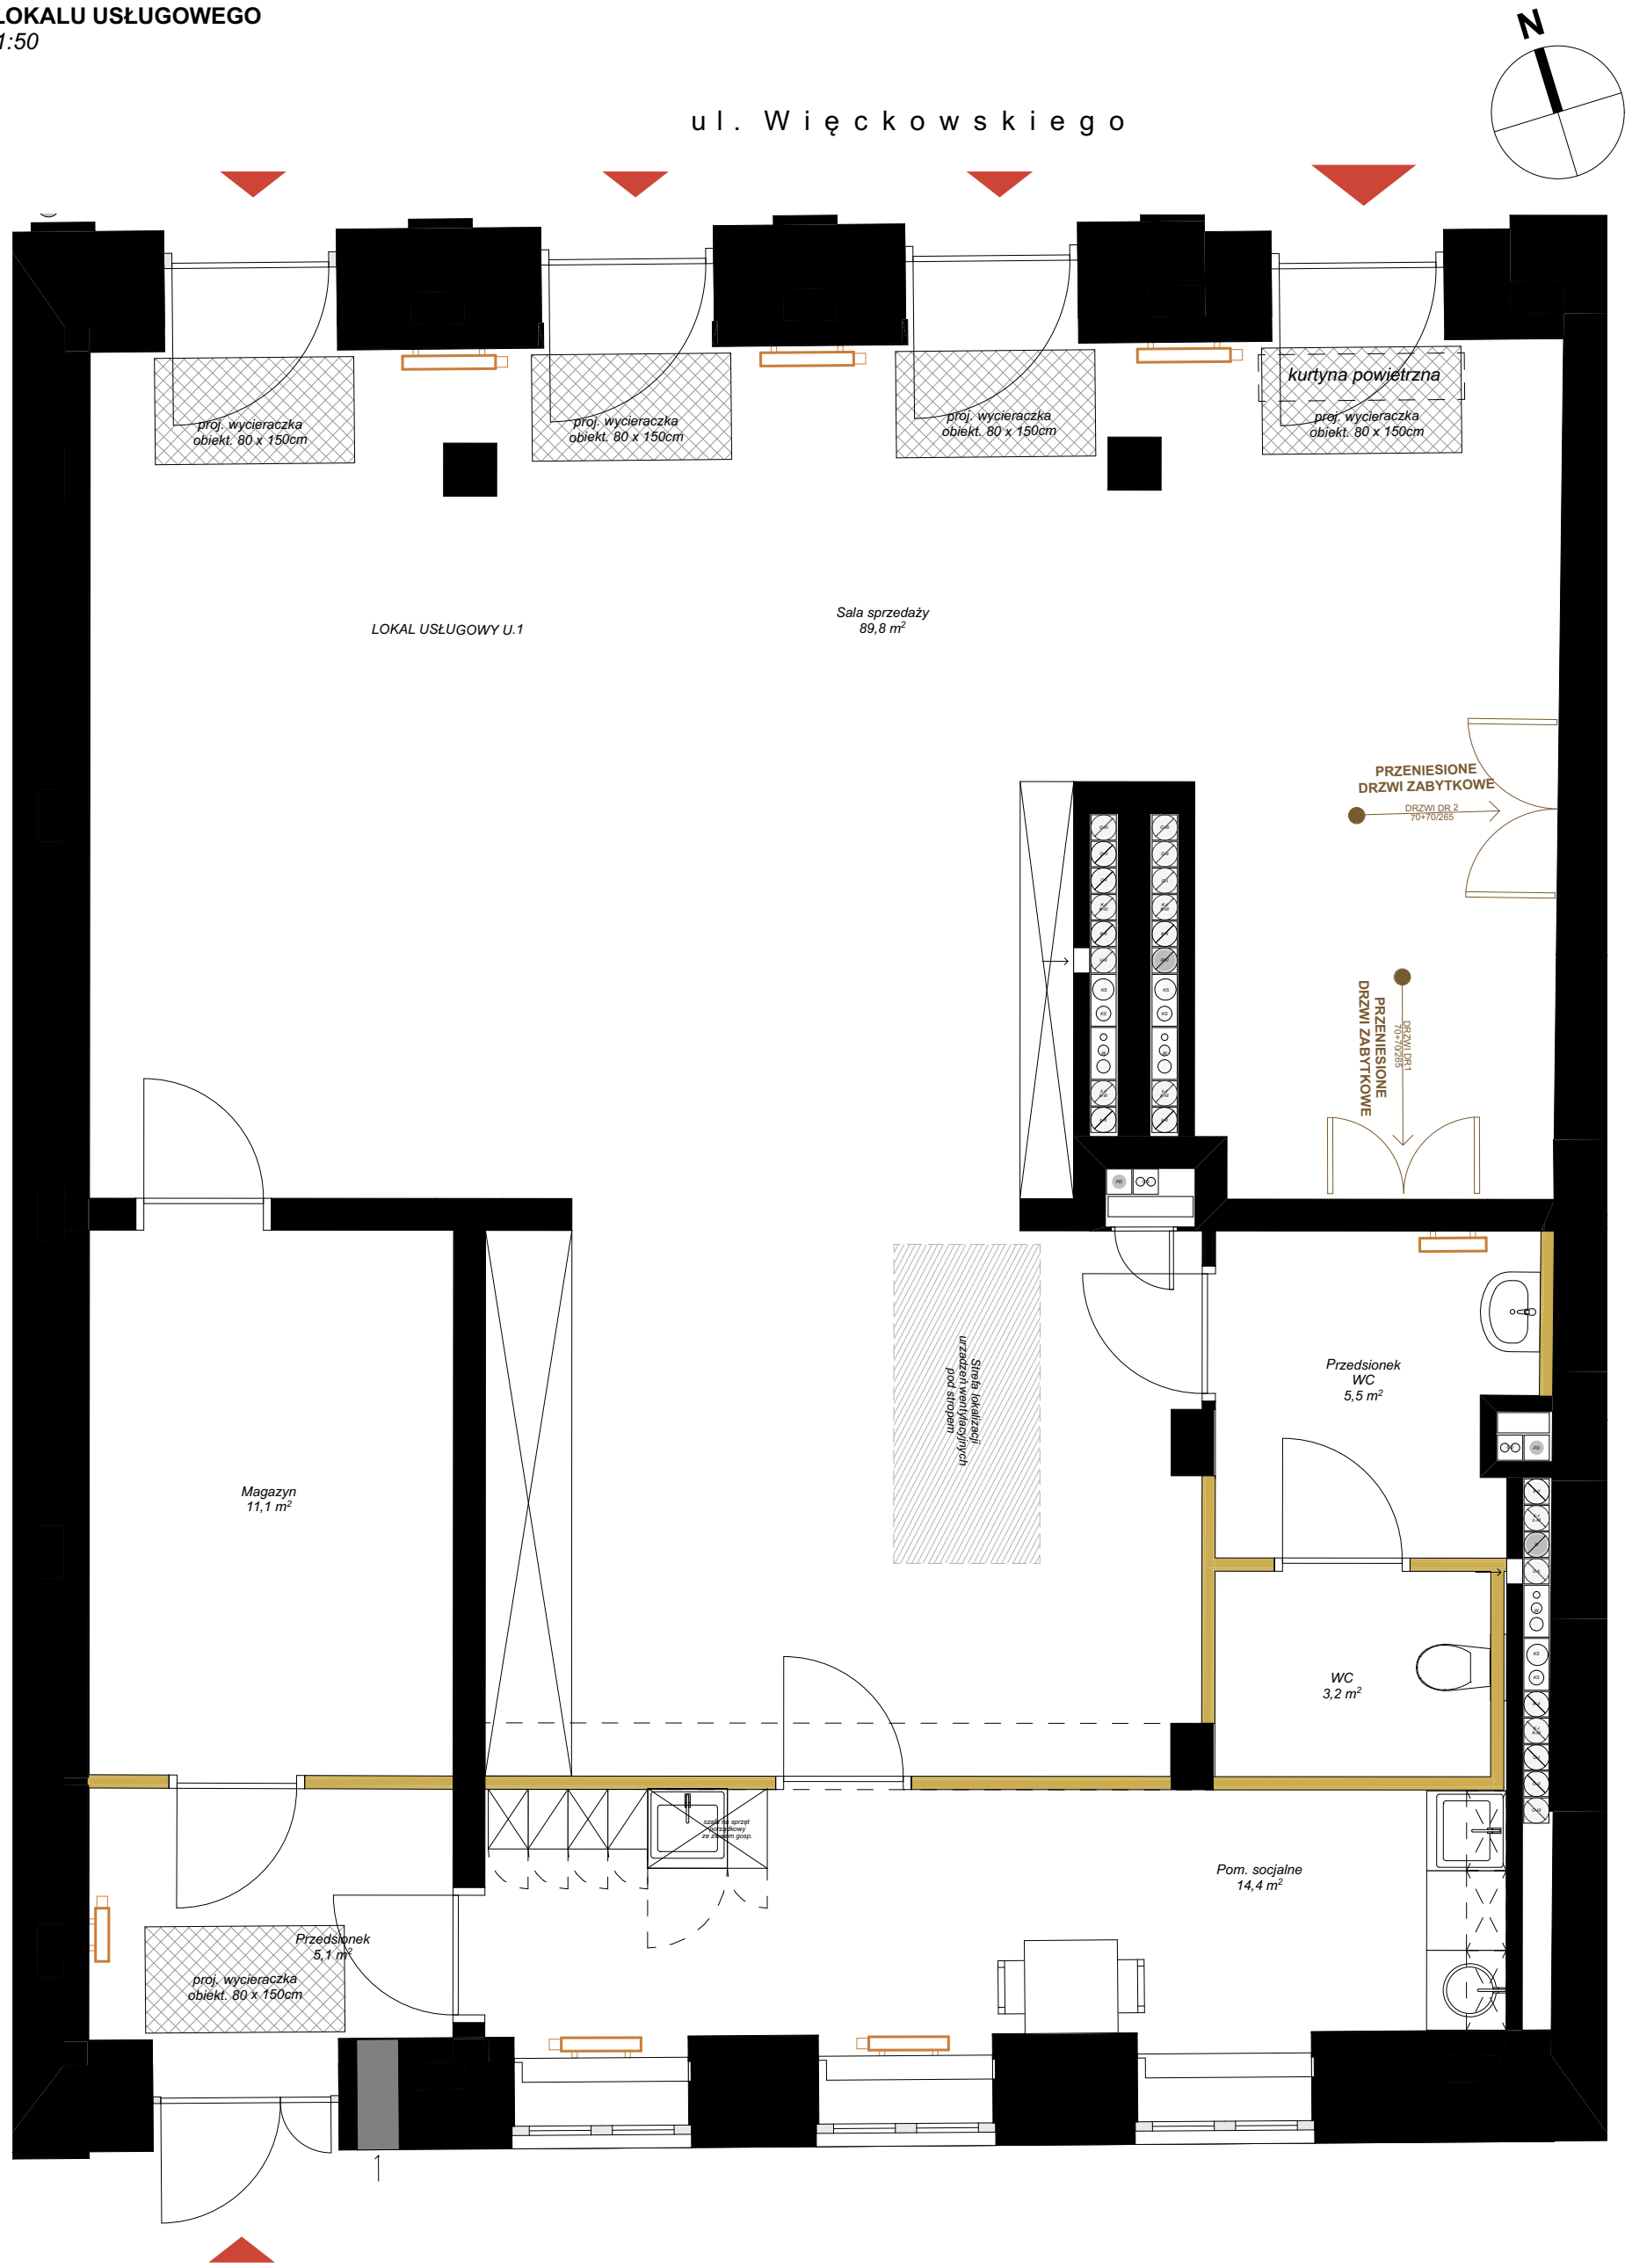

INFORMACJE O LOKALU

numer budynku:	BUDYNEK 1
kondygnacja:	PARTER
oznaczenie wg. proj.budowlanego:	U.1
rozkład lokalu:	lokal usługowy

ZESTAWIENIE POWIERZCHNI

Lokal nr L1		
nr pom.	nazwa pomieszczenia	pow. [m ²]
1	Sala sprzedaży	89,75
2	Magazyn	11,10
3	Pom. socjalne	14,44
4	Przedśionek	5,12
5	Przedśionek WC	5,49
6	WC	3,20
		129,10 m ²

DODATKOWE INFORMACJE

moc przyłączeniowa [kW]:	40
max. dostępna moc po zwiększeniu taryfy u operatora:	Na przyłączy dla lokali usługowych jest 32 kW rezerwy. Zwiększenie mocy przyłączeniowej wiąże się z przebudową opomiarowania lokalu (pomiar półpośredni). Może być konieczność zmiany przekrojów kabli WLZ na przekrój o stopień większy. Na życzenie inwestora kable mogą zostać przewymiarowane na etapie projektu dla umożliwienia zwiększenia mocy przyłączeniowej.
czy jest prąd trójfazowy?	tak
zabezpieczenie prądu [A]	63
charakterystyka ciepła technologicznego jeśli jest): ciśnienie, temperatura itd.	nie, w centrali nagrzewnica elektryczna
miejsce na centralę wentylacyjną i klimatyzatory	centrala - lokal zewnętrzna jednostka klimatyzacji - garaż
wymiary otworu na czerpnię:	Φ420 (czerpnia Φ315)
ile jest szachtów wentylacyjnych i jakie mają przekroje [mm]	1 do wyrzutni Φ200 1 wywiewny z wc Φ125
jakię prędkości powietrza przewidziano w szachtach oraz ile wymian na godzinę gwarantują szachty po zastosowaniu odpowiedniej centrali	6m/s, 2,5w
czy lokale mają powierzchnie zewnętrzną - ogródki	-
miejsce na separatory tłuszczu	nie
miejsce w budynku przeznaczone na oznakowanie najemcy	Do opracowania w osobnym projekcie identyfikacji wizualnej dla każdego lokalu.
inne:	We wnętrzu przeniesione, rewitalizowane, zabytkowe drzwi - do zachowania w lokalu w formie dekoracyjnej.
wysokość pomieszczenia:	322

OZNACZENIA GRAFICZNE NA RYSUNKU

- elementy projektowanej struktury budynku
- elementy projektowanej aranżacji przestrzennej lokalu (ścianki działowe z możliwością demontażu lub zmiany lokalizacji, uwzględniane przy zliczaniu powierzchni wewnętrznej lokalu)
- lokalizacja kaloryferów
- wejście do lokalu
- tereny biologicznie czynne