
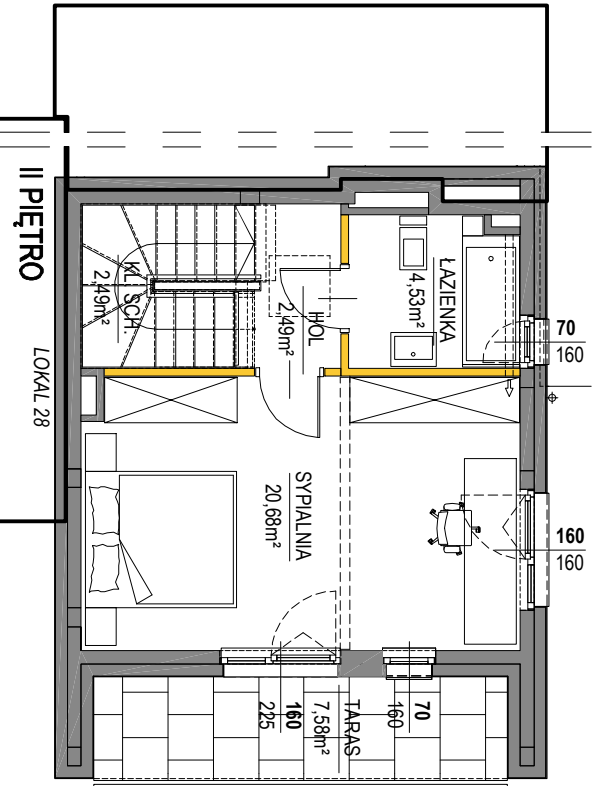
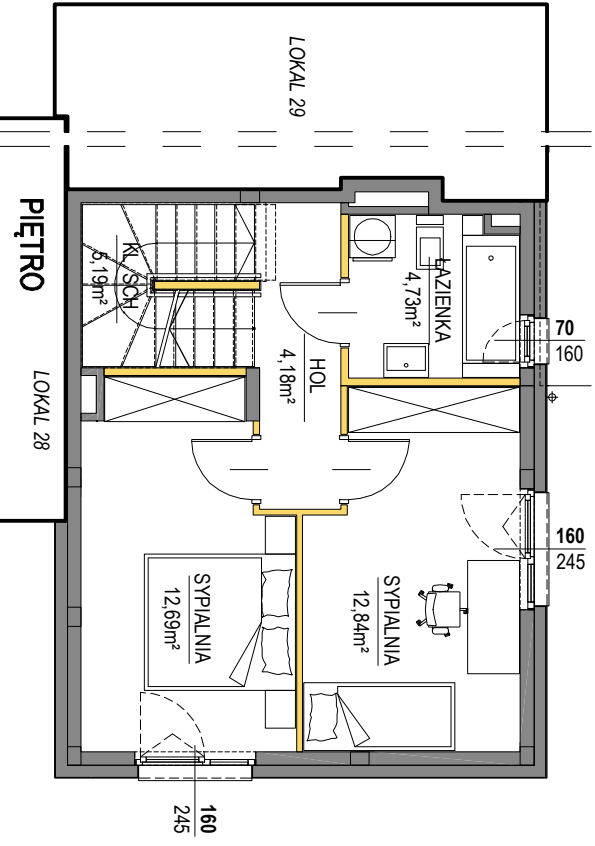


KARTY KATALOGOWE - UWAG :

- OSTATECZNA POWIERZCHNIA UŻYTKOWA LOKALU MIESZKALNEGO ZOSTAŁA PODANA NA PODSTAWIE POWYKONAWCZYCH POMIARÓW GEODEZYJNYCH WYKONANYCH ZGODNIE Z ROZPORZĄDZENIEM MINISTRA ROZWOJU W SPRAWIE SZCZEGÓŁOWEGO ZAKRESU I FORMY PROJEKTU BUDOWLANEGO W OPARCU O NORMĘ PN-ISO 9836:1997
- WSZYSTKIE ZMIANY W UKŁADZIE PODEJŚĆ DO KANALIZACJI SANITARNEJ I WENTYLACJI, WYMAGAJĄCE NARUSZENIA OBDOWY SZACHTU INSTALACYJNEGO W LOKALU PODLEGAJĄ AKCEPTACJI PROJEKTANTA I NIE MOGĄ BYĆ DOKONYWANE SAMODZIELNIE
- INSTALOWANIE INDYWIDUALNYCH WENTYLATORÓW NA KANAŁACH ZBIORCZYCH ZA WYJĄTKIEM PRZEZNACZONYCH DO TEGO CELU KANAŁÓW KUCHENNYCH JEST ZABRONIONE
- NARUSZENIE ELEMENTÓW KONSTRUKCJI JEST ZABRONIONE
- ZABUDOWA BALKONÓW, INSTALOWANIE ROLET ZEWNĘTRZNYCH, MARKIZ, KRAŁ, JEDNOSTEK ZEWNĘTRZNYCH KLIMATYZACJI, TYP. BEZ AKCEPTACJI GŁÓWNEGO PROJEKTANTA JEST ZABRONIONE
- LOKALIZACJA STUDIENIEK REWIZYJNYCH JEST ORIENTACYJNA.
- ŚMIETNIKI WSPÓLDZIELONE
- NINIEJSZA KARTA KATALOGOWA ZOSTAŁA OPRACOWANA NA PODSTAWIE DOKUMENTACJI PROJEKTOWEJ ORAZ POMIARÓW POWYKONAWCZYCH. KARTA SŁUŻY WSKAZANIU POŁOŻENIA PROJEKTOWANYCH POMIESZCZEŃ, PARAMETRÓW I WSKAZANIU PODSTAWOWYCH ELEMENTÓW BUDYNKU. W STANIE RZECZYWISTYM W LOKALU MOGĄ WYSTĄPIĆ NIEWIELKIE ROZBIEŻNOŚCI Z INFORMACJAMI ZAWARTYMI W KARCIE KATALOGOWEJ.
- PROJEKT CHRONIONY PRAWEM AUTORSKIM, NIE PRZEZNACZONY DO CELÓW WYKONAWCZYCH.

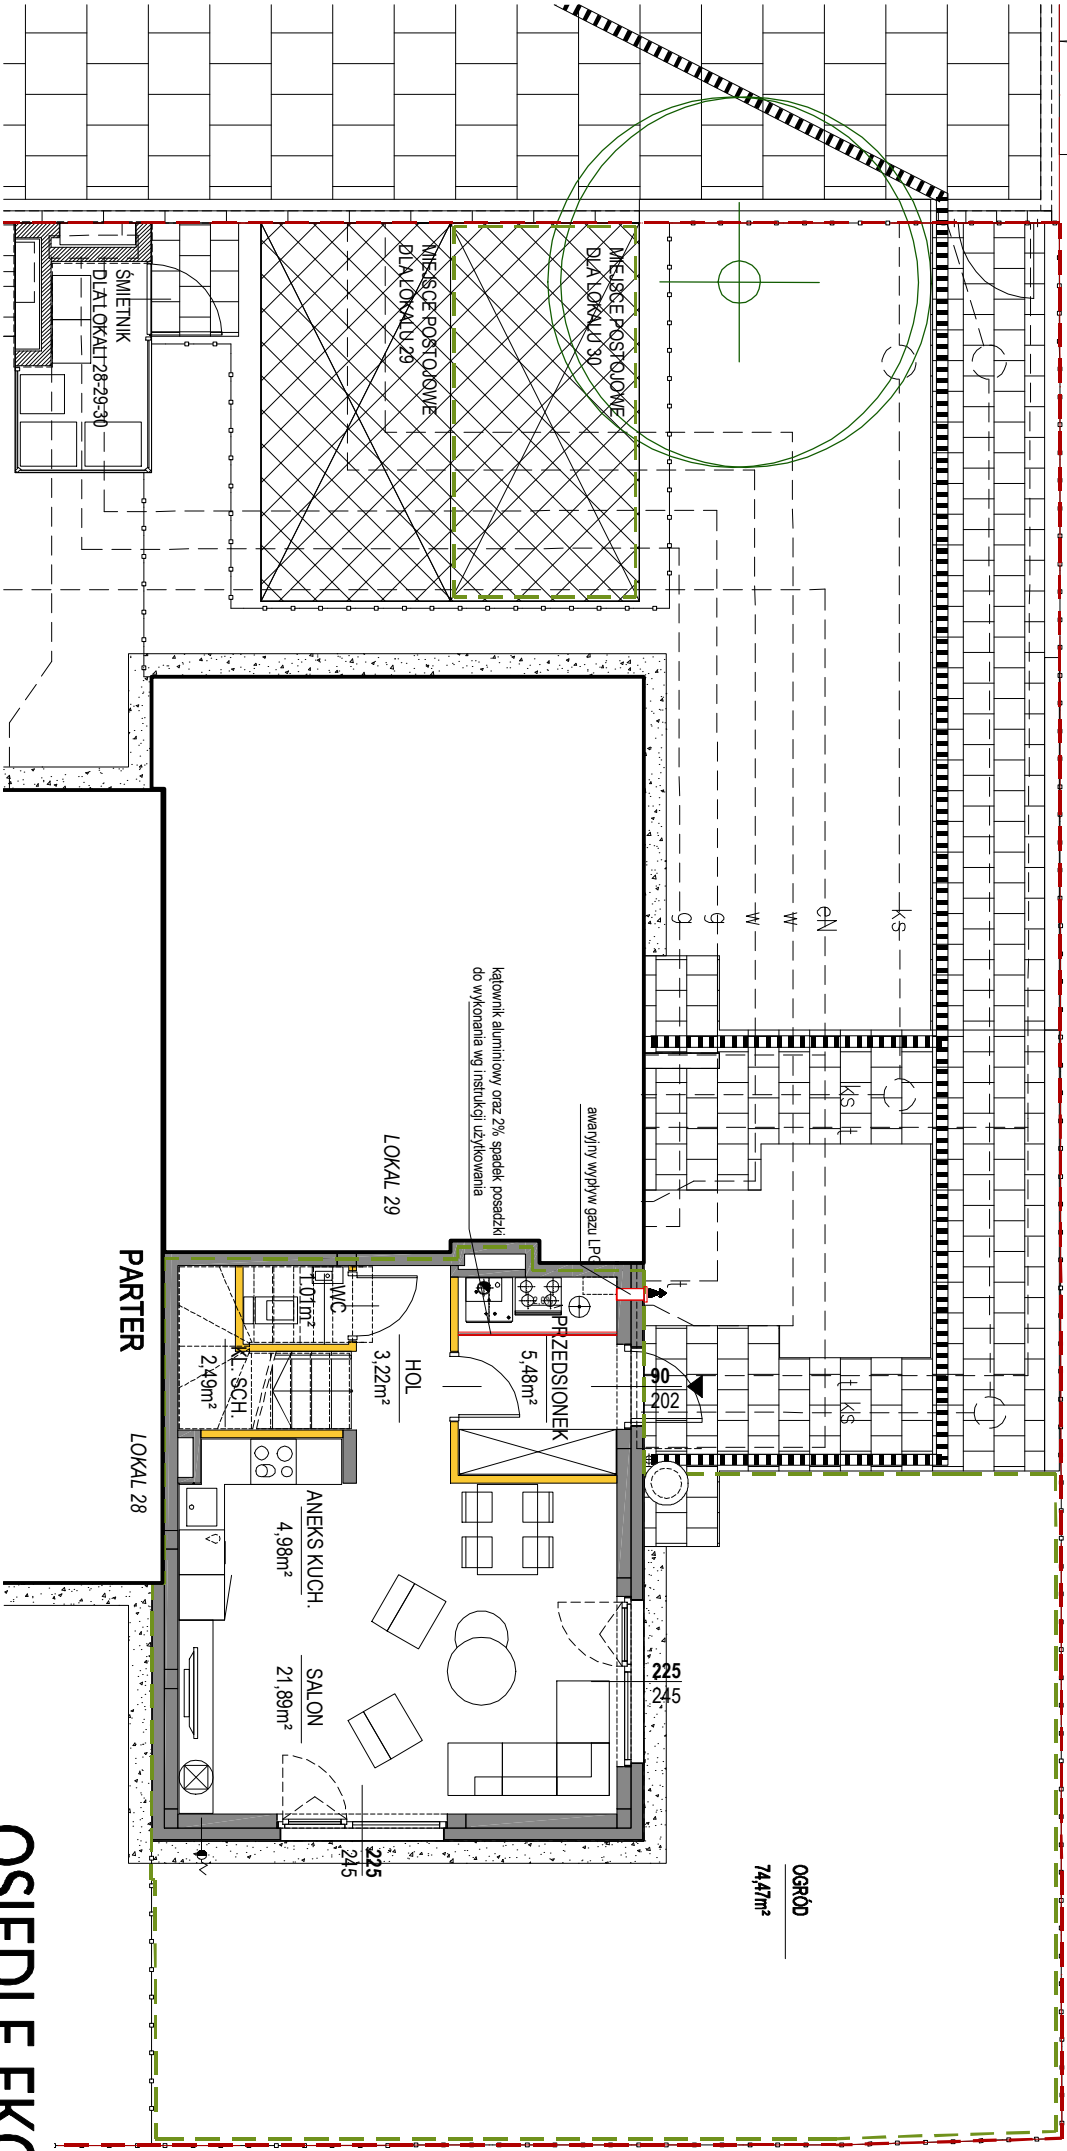

OSIEDLE EKO FALENTY

ETAP 1 TYP B+ DZNR 9(215/7) LOKAL 30

POWIERZCHNIA UŻYTKOWA 98,76 m²

POWIERZCHNIA KL.SCHODOWEJ 10,17 m²

LEGENDA

- ŚCIANY I ELEMENTY KONSTRUKCYJNE
- ŚCIANY DZIAŁOWE
- GRANICA DZIAŁKI
- POWIERZCHNIA TERENU Z UDZIAŁEM W GRUNCIE Z PRAWEM DO WYŁĄCZNEGO KOSZYSTANIA

