



Dzielnica
Parkowa

Mieszkanie nr 51 - 3 pokojowe

51





Mieszkanie nr 51 - 3 pokojowe

	Nazwa pomieszczenia	Powierzchnia
1	Przedpokój	12,91
2	Pokój dzienny z aneksem kuchennym	23,89
3	WC	1,68
4	Pokój	8,99
5	Pokój	14,16
6	Łazienka	4,87
	66,50 m²	
B	Balkon	25,31

BUDYNEK nr 5

PIĘTRO 4

skala: 1:100

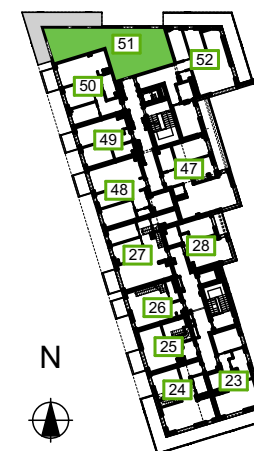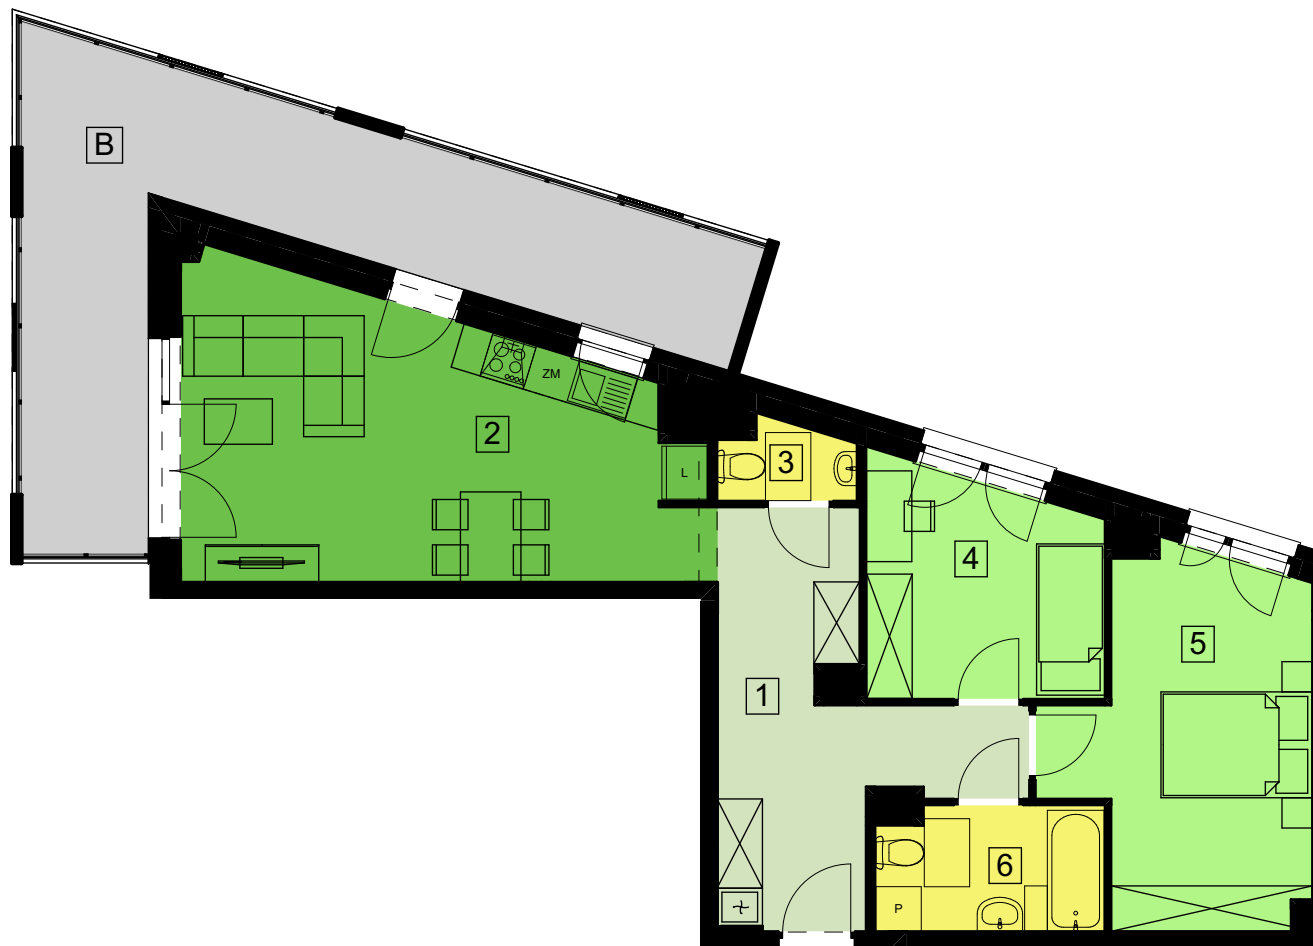

"S.T. ARCHITEKCI" Sp. z o. o.
Ul. Gen. M. Langiewicza 18,
35-021 Rzeszów,
www.starchitekci.pl

DZIELNICA PARKOWA
BUDYNEK NR 5
RZESZÓW, UL. PADEREWSKIEGO

UMÓW SIĘ NA SPOTKANIE
695 002 003 - EWELINA
665 004 005 - ANNA
577 511 544 - SEBASTIAN
www.dzielnicaparkowa.pl