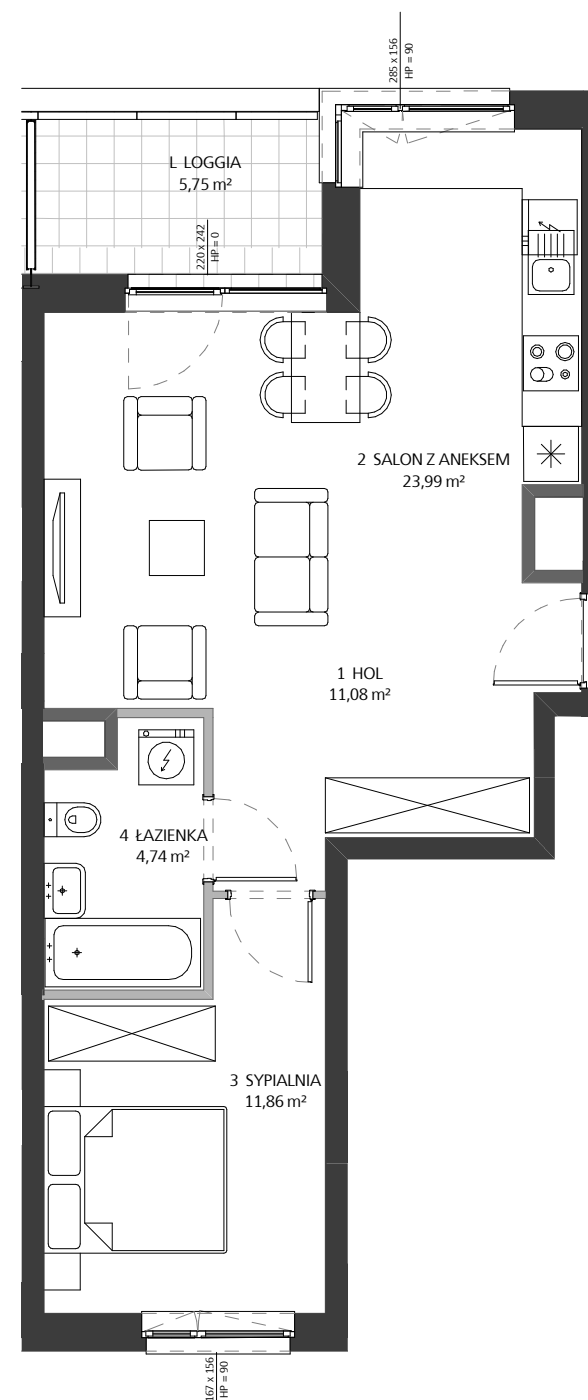


Rzut Piętra 2

Etap	3
Budynek	F
Klatka	3
Piętro	2
Mieszkanie	F 3 2 4
Nr roboczy	F 3 2 4

Zestawienie pomieszczeń		
Numer	Nazwa	Pow.
1	HOL	11.08 m ²
2	SALON Z ANEKSEM	23.99 m ²
3	SYPIALNIA	11.86 m ²
4	ŁAZIENKA	4.74 m ²
	Suma	51.67 m²
L	LOGGIA	5.75 m ²

Budynek F

Biuro sprzedaży mieszkań Skanska

+ 48 22 509 99 96

<http://mieszkaj.skanska.pl>

mieszkaj@skanska.pl

Uwaga:
Urządzenia sanitarne i kuchenne, drzwi wewnątrzlokalowe oraz materiały wykończeniowe podłóg nie stanowią wyposażenia lokali mieszkalnych. Rozmieszczenie wyposażenia przedstawiono jako przykładowe.
Podane wymiary i powierzchnie mogą ulec niewielkim zmianom, rzeczywiste zostaną określone w dokumentacji powykonawczej na podstawie pomiarów dokonanych zgodnie z obowiązującymi przepisami.

Legenda opisu okna:

okno narożne:

S	a
hp	

okno proste:

x*	a
hp	

S - suma szerokości okna w świetle muru
x - szerokość okna w świetle muru
a - wysokość okna w świetle muru
hp - wysokość parapetu okna od wykończonej posadzki

*szerokość drzwi balkonowych w świetle przejścia min. 90 cm,

Legenda:

ściany z możliwością modyfikacji

ściany bez możliwości modyfikacji

okno

okno balkonowe

szachty instalacyjne

0 1 2 3m