

BUDYNEK
A1B

PIĘTRO
6

NUMER
55

LICZBA POKOI 2

TYP KUCHNI aneks

POK. Z ANEKSEM 17.4 m²

POKÓJ 9.7 m²




ŁAZIENKA 4 m²

HOL 4.7 m²

POWIERZCHNIA 35.8 m²

POW. BALKONU 2.6 m²

STRONY ŚWIATA W

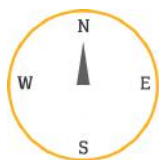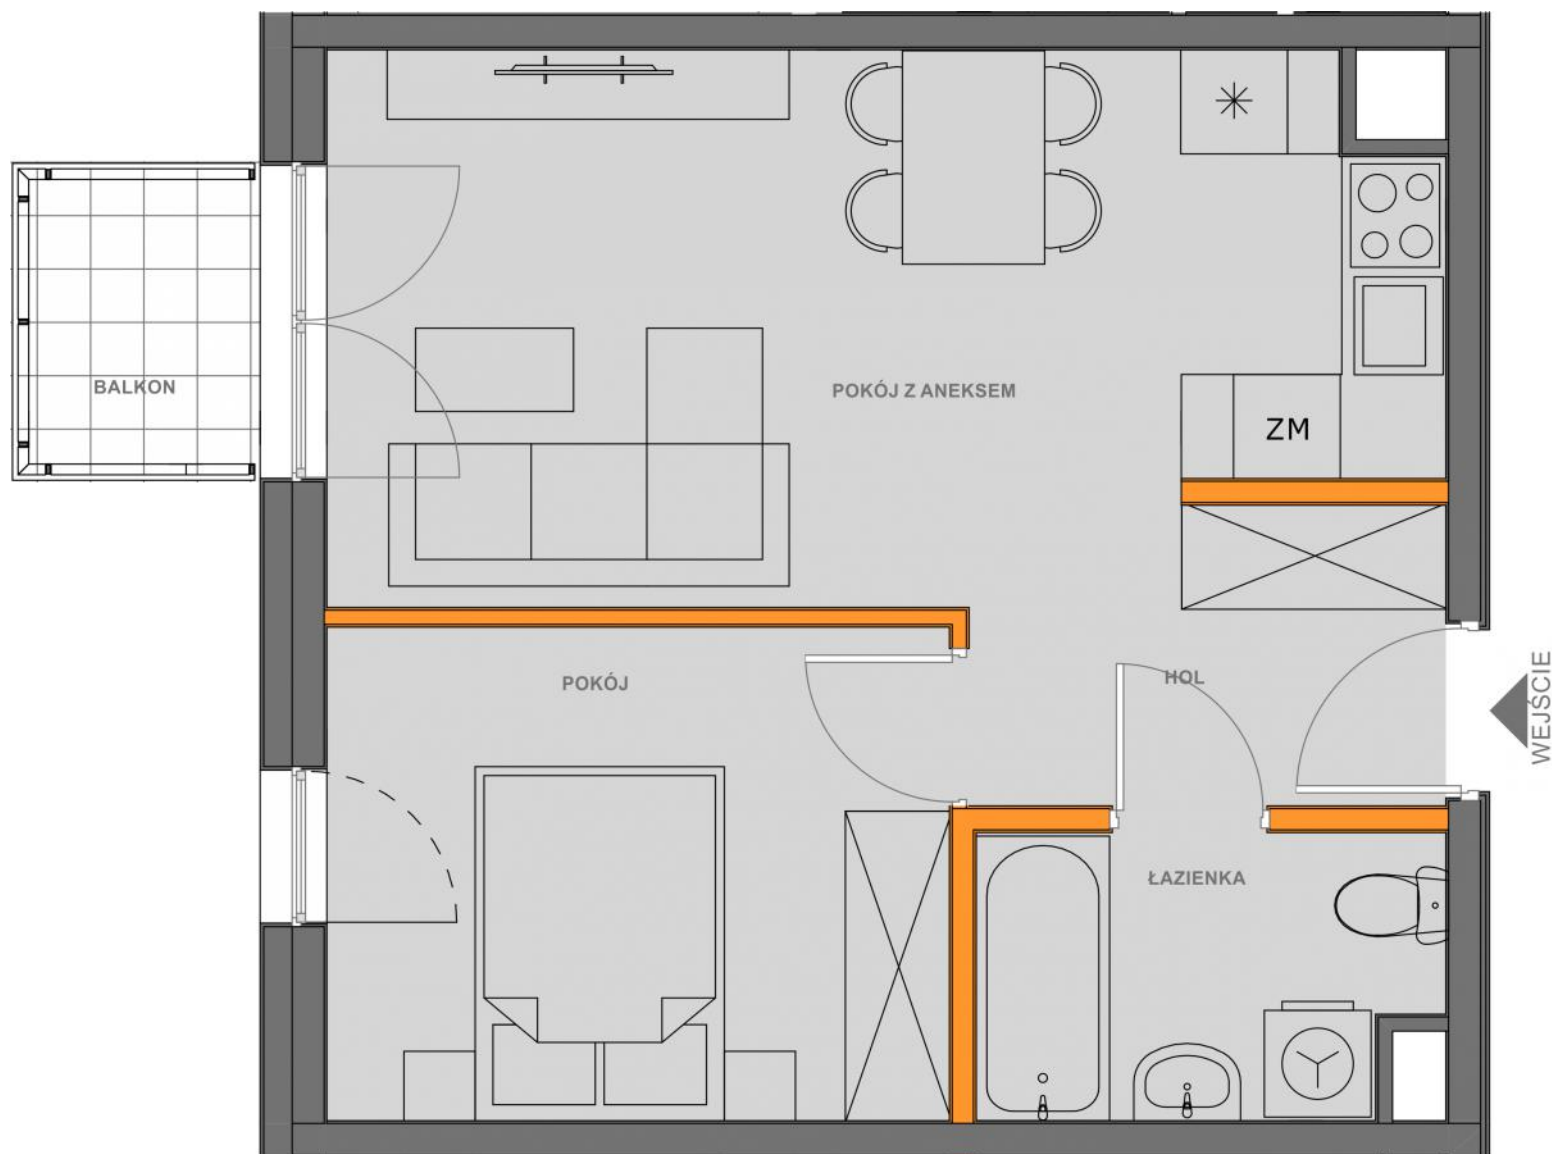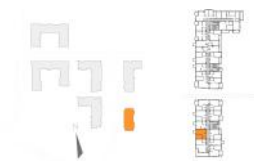

BIURO SPRZEDAŻY MIESZKAŃ
KRAKÓW, UL. WROCŁAWSKA 53
TEL. 12 201 55 55
EMAIL: BIURO@NOWA5DZIELNICA.PL
WWW.NOWA5DZIELNICA.PL

Przedstawiona aranżacja jest przykładowa. W związku z dopuszczalną tolerancją wykonawczą wymiary rzeczywiste mogą ulec zmianie względem wymiarów podanych na rzucie