


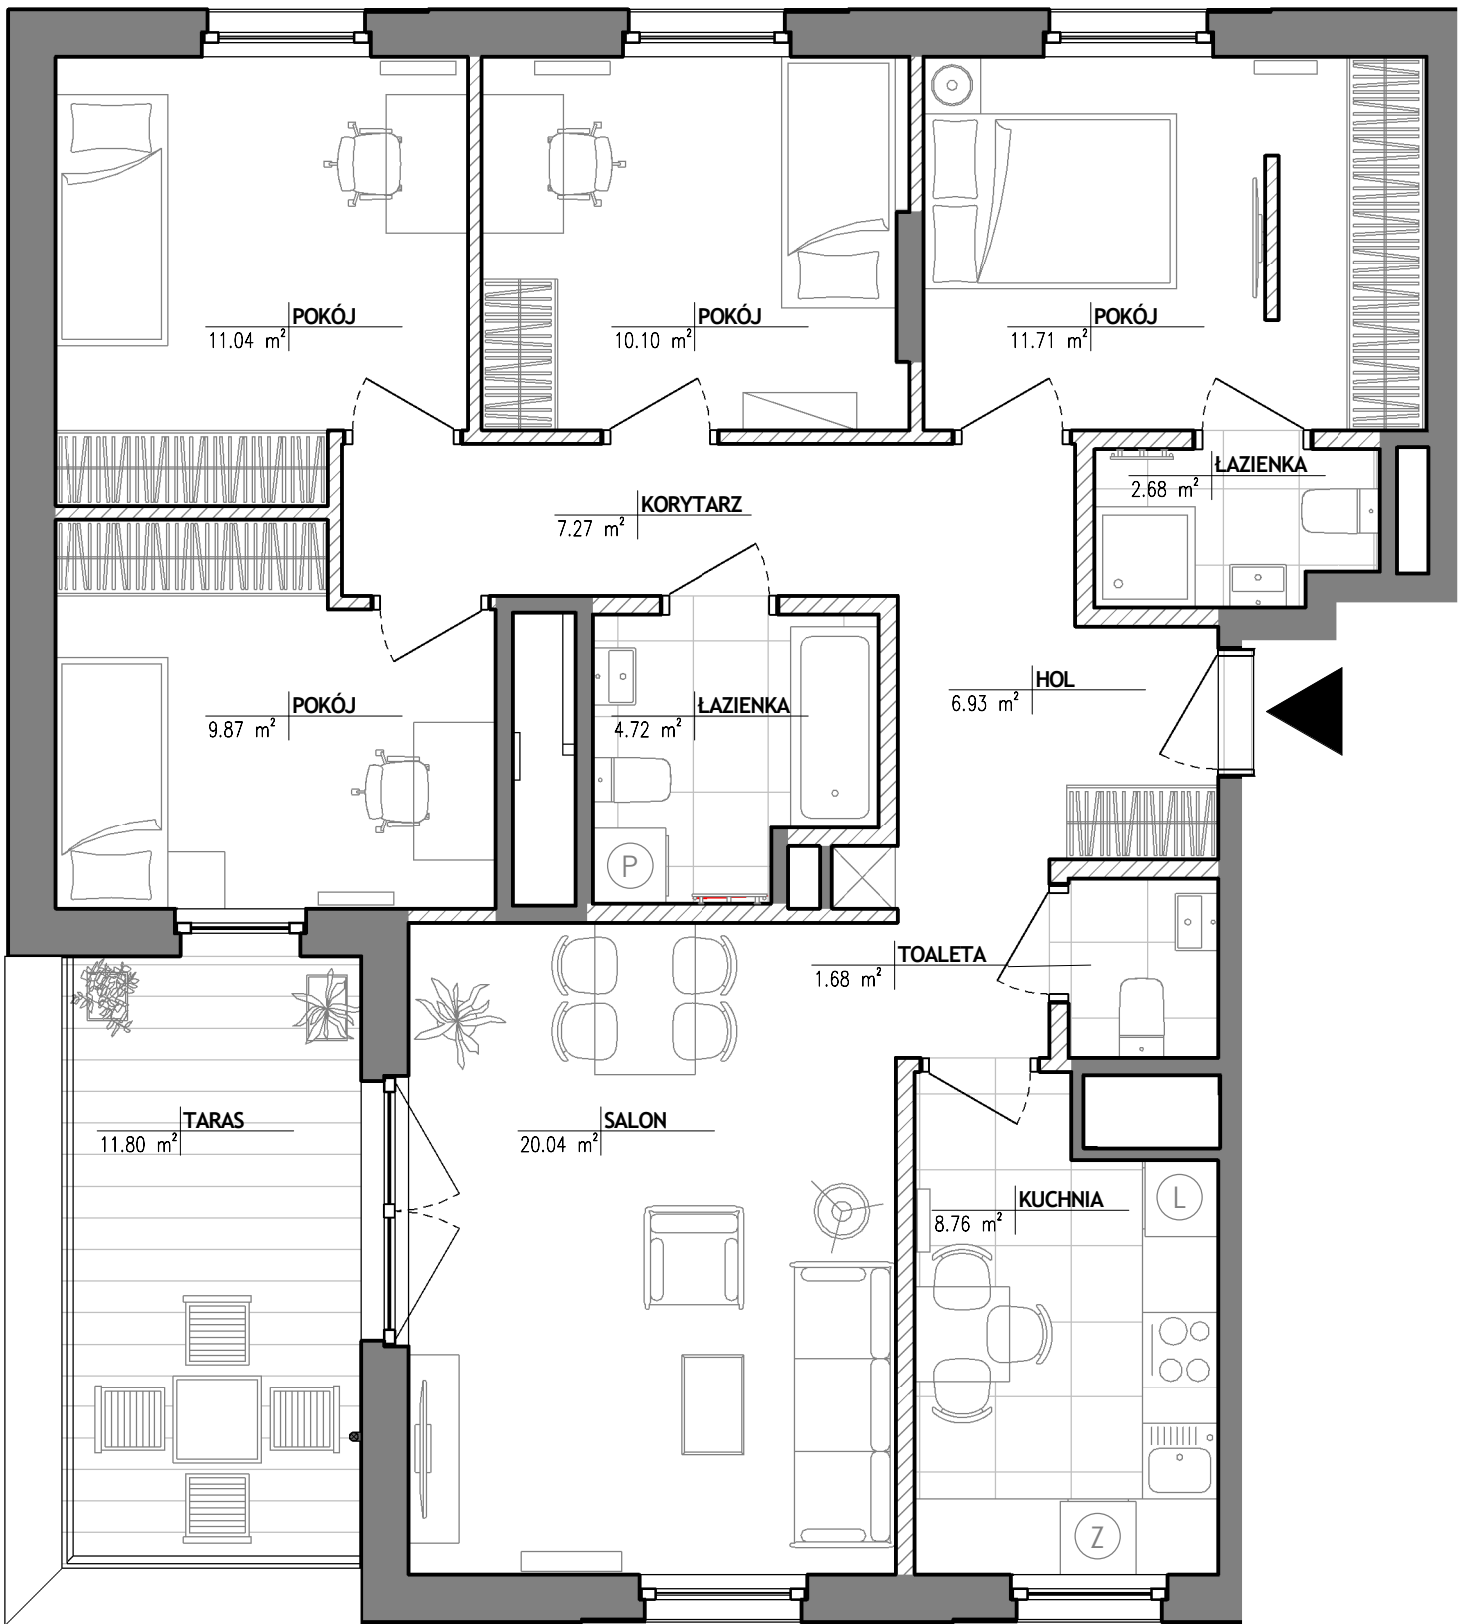

Uwaga:

1. Aranżacja lokalu mieszkalnego przedstawiona na rzucie jest przykładowa. Niniejsza karta katalogowa opracowana została na podstawie projektu wykonawczego. W toku dalszego projektowania lub zmian lokatorskich mogą nastąpić zmiany w stosunku do informacji zawartych na karcie katalogowej, w szczególności w układzie pomieszczeń, usytuowaniu elementów nadających się do demontażu, takich jak np. ścianki działowe.

2. Powierzchnia użytkowa lokalu określona jest na podstawie rozporządzenia Ministra Transportu, Budownictwa i Gospodarki Morskiej z dnia 25.04.2012r w sprawie szczegółowego zakresu i formy projektu budowlanego oraz uwzględnieniu treści Polskiej Normy PN-ISO 9836:1997. Do powierzchni użytkowej lokalu wlicza się powierzchnię zajęta przez elementy nadające się do demontażu takie jak np. ścianki działowe.

3. Powierzchnie są obliczane w świetle pionowych przegród nie nadających się do demontażu w stanie wykończonym, przy uwzględnieniu tynków, na poziomie podłogi (bez uwzględniania listew przypodłogowych, progów itp.)

4. Informacje na karcie nie stanowią oferty handlowej w rozumieniu art. 66 kodeksu cywilnego.

BUDIMEX NIERUCHOMOŚCI Sp. z o.o.
ul. Stawki 40, 01-040 Warszawa
tel. /22/ 623 65 55
www.budimex-nieruchomosci.pl

Wiślany
Mokotów



Etap V

Warszawa
ul. Ananasowa
dzielnica Mokotów

DANE LOKALU:


LOKAL NR	LICZBA POKOI	POW. UŻYTKOWA
17	5	99.56
BUDYNEK NR	KŁATKA NR	PIĘTRO
B2	K1	4

ZESTAWIENIE POWIERZCHNI

POKÓJ	9.87
POKÓJ	11.04
POKÓJ	11.71
HOL	6.93
TOALETA	1.68
KUCHNIA	8.76
SALON	20.04
ŁAZIENKA	4.72
POKÓJ	10.10
KORYTARZ	7.27
ŁAZIENKA	2.68
Powierzchnia pod ścianami lub elementami nadającymi się do demontażu, np. pod ściankami działowymi	4,76

TARAS 11.80

POŁOŻENIE MIESZKANIA W BUDYNKU

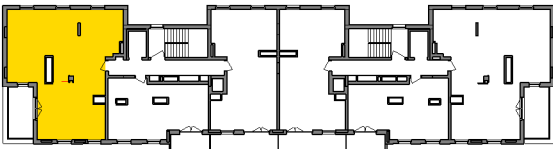

WARTOŚĆ
BRUTTO (PLN)

PROJEKTANT

GRUPA 5 Architekci sp. z o.o.

