



Revisit Home

# SŁONECZNE TARASY

Łódź, ul. Kilińskiego 12

kontakt:  
tel.: 535 344 000  
e-mail: [biuro@homerevyou.pl](mailto:biuro@homerevyou.pl)



LOKALIZACJA LOKALU  
NA RZUCIE I PIĘTRA  
skala 1:500

RZUT  
LOKALU  
skala 1:50



- OZNACZENIA GRAFICZNE  
NA RYSUNKU:**
- lokale mieszkalne - schemat "A"
  - lokale mieszkalne - schemat "B"
  - lokale mieszkalne - schemat "C"
  - lokale mieszkalne - schemat "D"
  - lokale mieszkalne - inne
- P-1.6** numeracja lokali wg dokumentacji technicznej projektu wykonawczego
- 60** numeracja lokali wg systemu identyfikacji wizualnej obiektu

marciniak & witasiak  
ARCHITEKCI

© Wszelkie prawa zastrzeżone.  
Powielanie lub wykorzystywanie niezgodne z przeznaczeniem  
oraz bez zgody właściciela dokumentacji zabronione.

| Oznaczenie lokalu | Nr pomieszczenia | Nazwa pomieszczenia               | Powierzchnia [m2]                              |
|-------------------|------------------|-----------------------------------|------------------------------------------------|
| <b>P-1.8</b>      |                  |                                   |                                                |
|                   | 1                | przedpokój                        | 4,5                                            |
|                   | 2                | łazienka                          | 4,5                                            |
|                   | 3                | pokój dzienny z aneksem kuchennym | 19,4                                           |
|                   | 4                | sypialnia                         | 12,2                                           |
|                   |                  |                                   | <b>40,6 m<sup>2</sup></b>                      |
|                   |                  |                                   | <b>POWIERZCHNIA WEWNĘTRZNA: 42,5</b>           |
|                   |                  |                                   | (w świetle wykończonych elementów konstrukcji) |
|                   |                  |                                   | Powierzchnia dodatkowa:                        |
|                   |                  |                                   | - balkon 8,3                                   |

kondygnacja

lokalizacja na planie budynku

liczba porządkowa / oznaczenie lokalu mieszkalnego

rozkład (ilość pokoi) lokalu mieszkalnego


**I PIĘTRO**

oficyna poprzeczna

**36**

**P-1.8**

lokal mieszkalny  
1-poziomowy  
2 pokoje

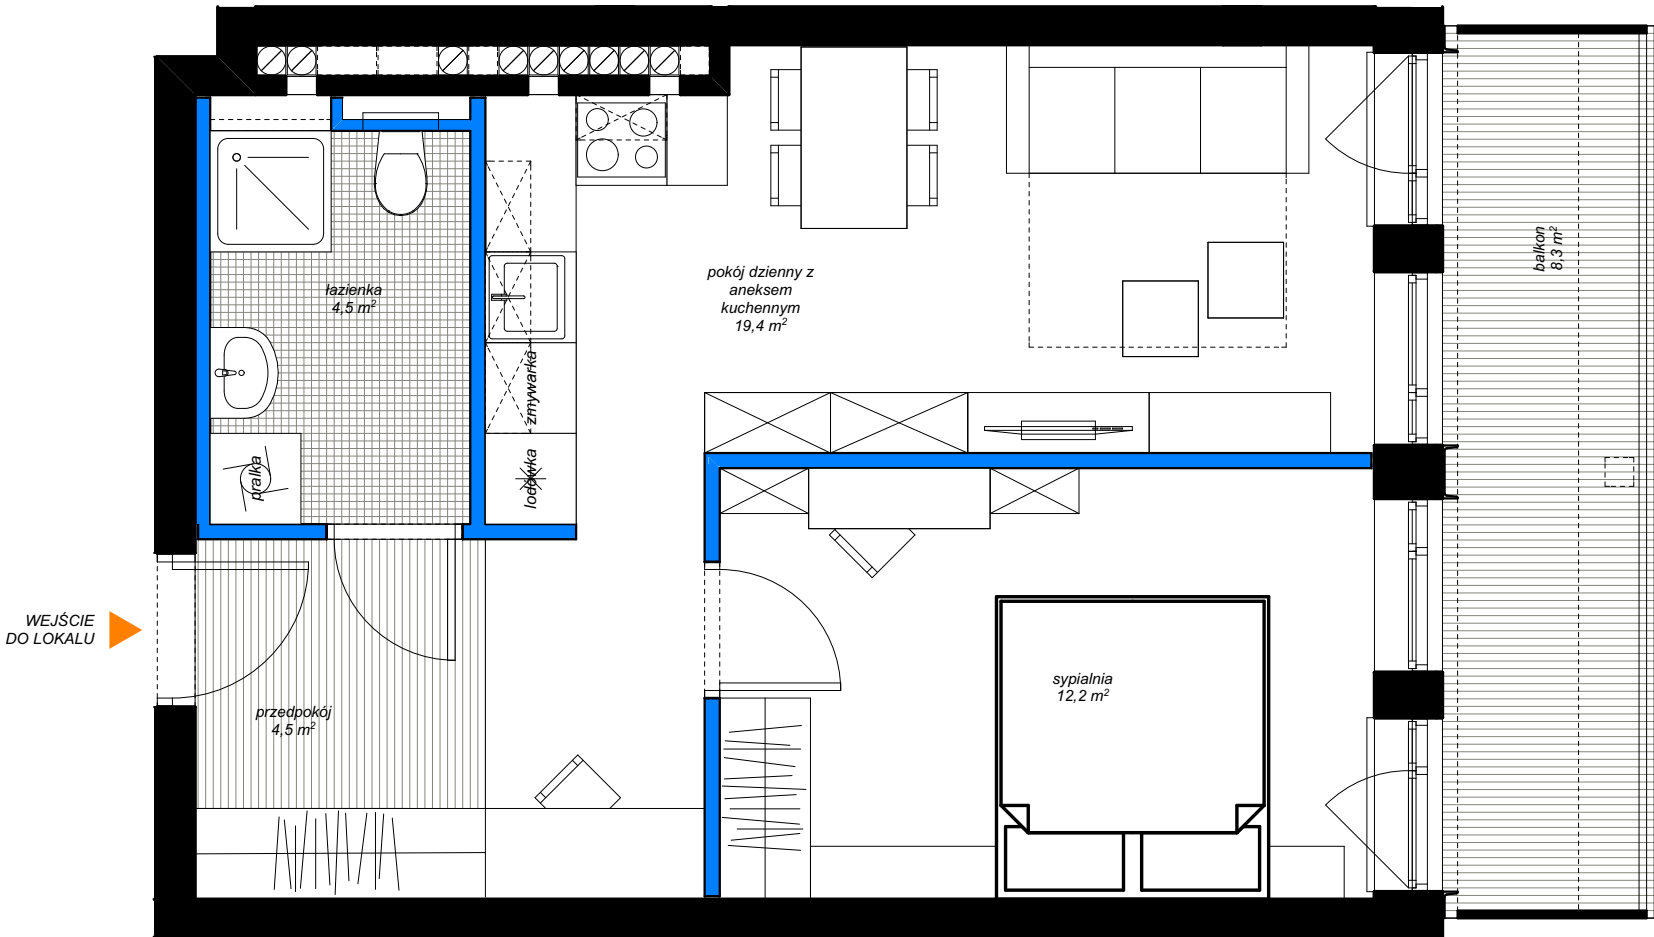

- elementy projektowanej struktury budynku (uwzględniane przy zliczaniu powierzchni wewnętrznej lokalu)
- elementy projektowanej aranżacji przestrzennej lokalu (ścianki działowe z możliwością demontażu lub zmiany lokalizacji, nie uwzględniane przy zliczaniu powierzchni wewnętrznej lokalu)

Niniejsze opisy i przedstawione wizualizacje nie stanowią oferty w rozumieniu prawa i są publikowane jedynie w celach informacyjnych.  
Przedstawione wizualizacje mają charakter poglądowy i nie mogą być traktowane jako ostateczne projekty realizacyjne.