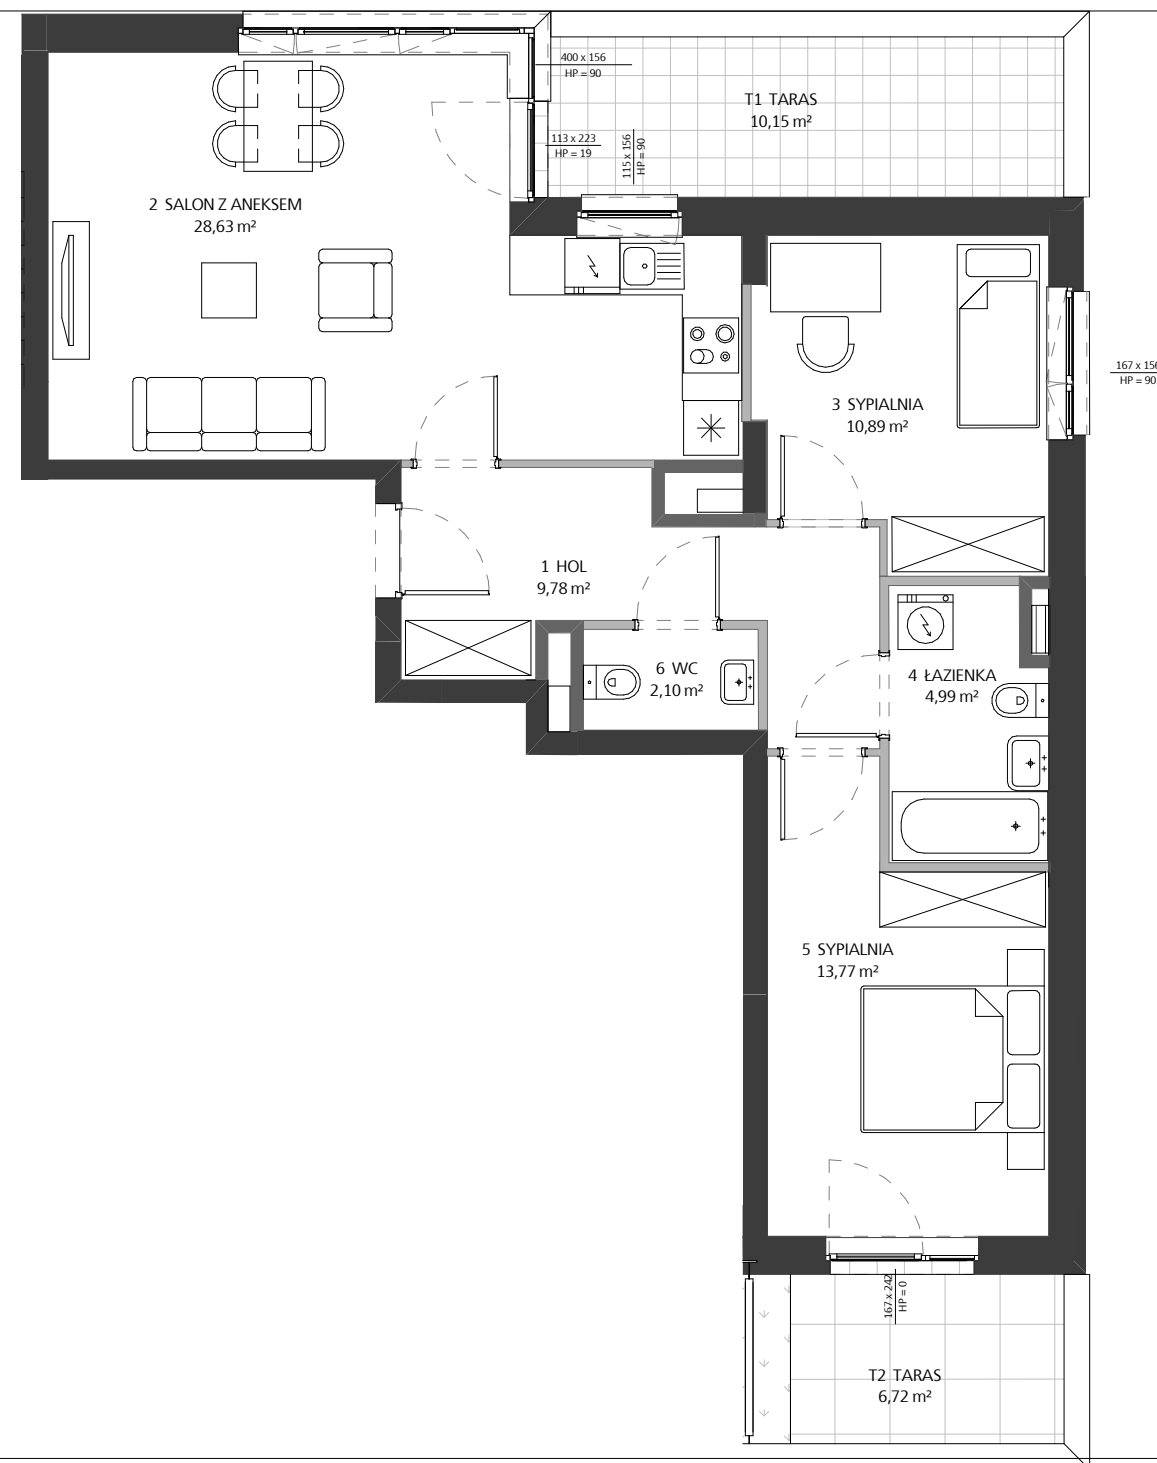


Rzut Piętra 0

Etap	3
Budynek	F
Klatka	3
Piętro	0
Mieszkanie	F 3 0 1
Nr roboczy	M3A.M. F 3 0 1

Zestawienie pomieszczeń		
Numer	Nazwa	Pow.
1	HOL	9.78 m ²
2	SALON Z ANEKSEM	28.63 m ²
3	SYPIALNIA	10.89 m ²
4	ŁAZIENKA	4.99 m ²
5	SYPIALNIA	13.77 m ²
6	WC	2.10 m ²
	Suma	70.16 m²
T1	TARAS	10.15 m ²
T2	TARAS	6.72 m ²

Inwestor	Projektant
Skanska Residential Development Poland Sp. z o.o. al. Solidarności 173, 00-877 Warszawa	HRA Architekci Sp. z o.o. Sp.k. ul. Klimczaka 8/65, 02-797 Warszawa


Budynek F

Biuro sprzedaży mieszkań Skanska
+ 48 22 509 99 96
<http://mieszkaj.skanska.pl>
mieszkaj@skanska.pl


Uwaga:
Urządzenia sanitarne i kuchenne, drzwi wewnątrzlokalowe oraz materiały wykończeniowe podłóg nie stanowią wyposażenia lokali mieszkalnych. Rozmieszczenie wyposażenia przedstawiono jako przykładowe.
Powierzchnie wyliczono zgodnie z normą PN-ISO 9836.
Podane wymiary i powierzchnie mogą ulec niewielkim zmianom, rzeczywiste zostaną określone w dokumentacji powykonawczej na podstawie pomiarów dokonanych zgodnie z obowiązującymi przepisami.

Legenda opisu okna:

okno narożne:

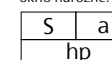

okno proste:

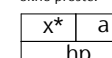

S - suma szerokości okna w świetle muru
x - szerokość okna w świetle muru
a - wysokość okna w świetle muru
hp - wysokość parapetu okna od wykończonej posadzki

*szerokość drzwi balkonowych w świetle przejścia min. 90 cm,

Legenda:

ściany z możliwością modyfikacji

ściany bez możliwości modyfikacji

okno

okno balkonowe

szachty instalacyjne

0 1 2 3m